Ist. n. 3 dep. 05/08/2026

Agenzia del Territorio
CATASTO FABBRICATI
Ufficio Provinciale di
Siracusa

Dichiarazione protocollo n. SR0048421 del 07/06/2006

Planimetria di u.i.u. in Comune di Floridia

Corso Vittorio Emanuele civ. 2/D


Identificativi Catastali:
Sezione:
Foglio: 16
Particella: 764
Subalterno: 15

Compilata da:
[redacted]
Iscritto all'albo:
Architetti
Prov. Siracusa N. 221


Scheda n. 1 Scala 1:200

PIANO TERRA

H = 2,75 m

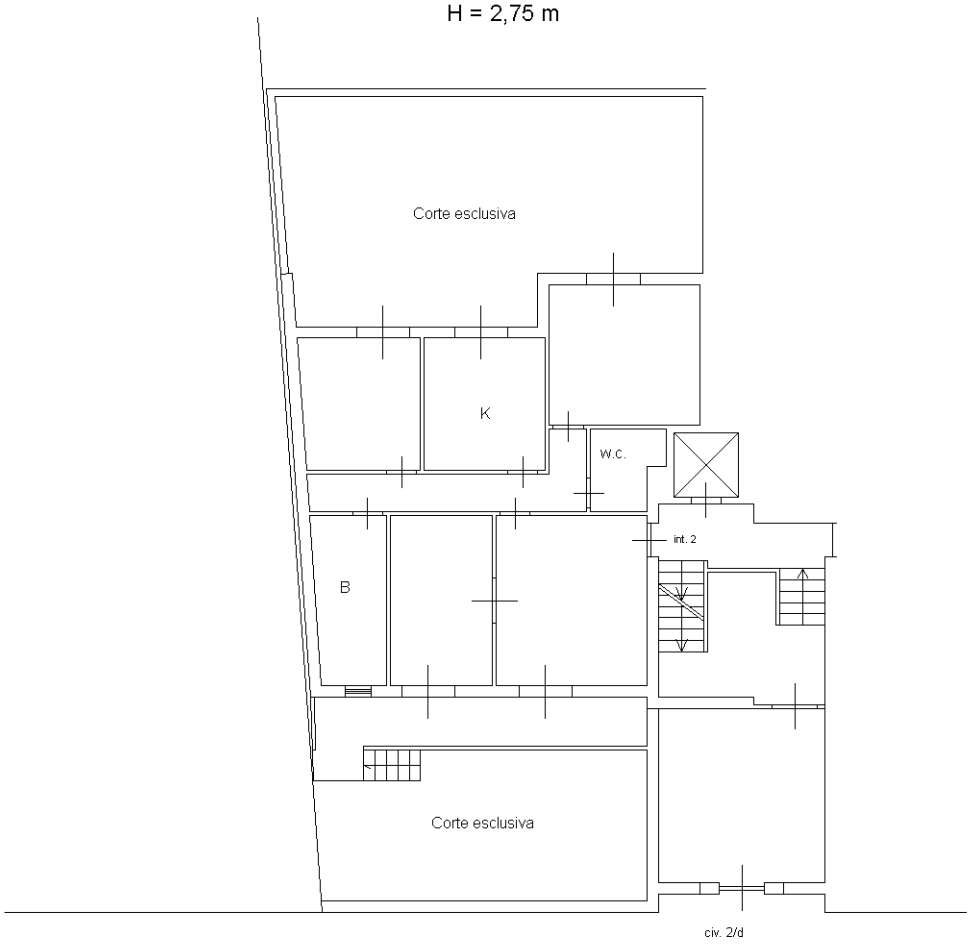

Corso Vittorio Emanuele

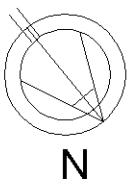

10 metri

Catasto dei Fabbricati - Situazione al 03/07/2026 - Comune di FLORIDIA(D636) - < Foglio 16 - Particella 764 - Subalterno 15 >
VISURA CATASTALE DIGITALE Serial#: 2c088e68bd7b9132
[redacted]

Ultima planimetria in atti

Data: 03/07/2026 - n. T90918 - Richiedente [redacted]

Ist. n. 3 dep. 05/08/2026

Agenzia del Territorio
CATASTO FABBRICATI
Ufficio Provinciale di
Siracusa

Dichiarazione protocollo n. SR0048421 del 07/06/2006

Planimetria di u.i.u. in Comune di Floridia

Corso Vittorio Emanuele civ. 2

Identificativi Catastali:
Sezione:
Foglio: 16
Particella: 764
Subalterno: 47

Compilata da:
[redacted]
Iscritto all'albo:
Architetti
Prov. Siracusa N. 221


Scheda n. 1 Scala 1:200


PIANO SEMINTERRATO

H = 2,60 m

Ingresso da Corso

Vittorio Emanuele n° 2

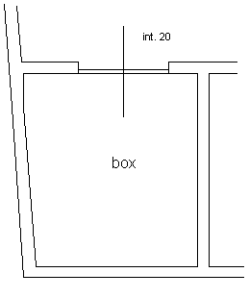

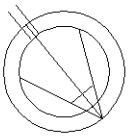

N

Catasto dei Fabbricati - Situazione al 03/07/2026 - Comune di FLORIDIA(D636) - < Foglio 16 - Particella 764 - Subalterno 47 >
[redacted]

Ultima planimetria in atti

Data: 03/07/2026 - n. T90918 - Richiedente [redacted]

Totale schede: 1 - Formato di acquisizione: A4(210x297) - Formato stampa richiesto: A4(210x297)