Data presentazione: 07/11/1986 - Data: 20/10/2026 - n. T115884 - Richiedente: BLGLCU83H21H264A

MODULARIO
F. - rig. rend. - 497

MINISTERO DELLE FINANZE

DIREZIONE GENERALE DEL CATASTO E DEI SERVIZI TECNICI ERARIALI

MOD. B (*Nuovo Catasto Edilizio Urbano*)

Lire 150


NUOVO CATASTO EDILIZIO URBANO

(*R. DECRETO-LEGGE 13 APRILE 1939, N. 652*)

Planimetria dell'immobile situato nel Comune di COMO ***Via*** VISDOMINI

Ditta CAVALLINI MARTINO nato a CHIGNOLO PO -PV- il 05-01-1920

Allegata alla dichiarazione presentata all'Ufficio Tecnico Erariale di COMO

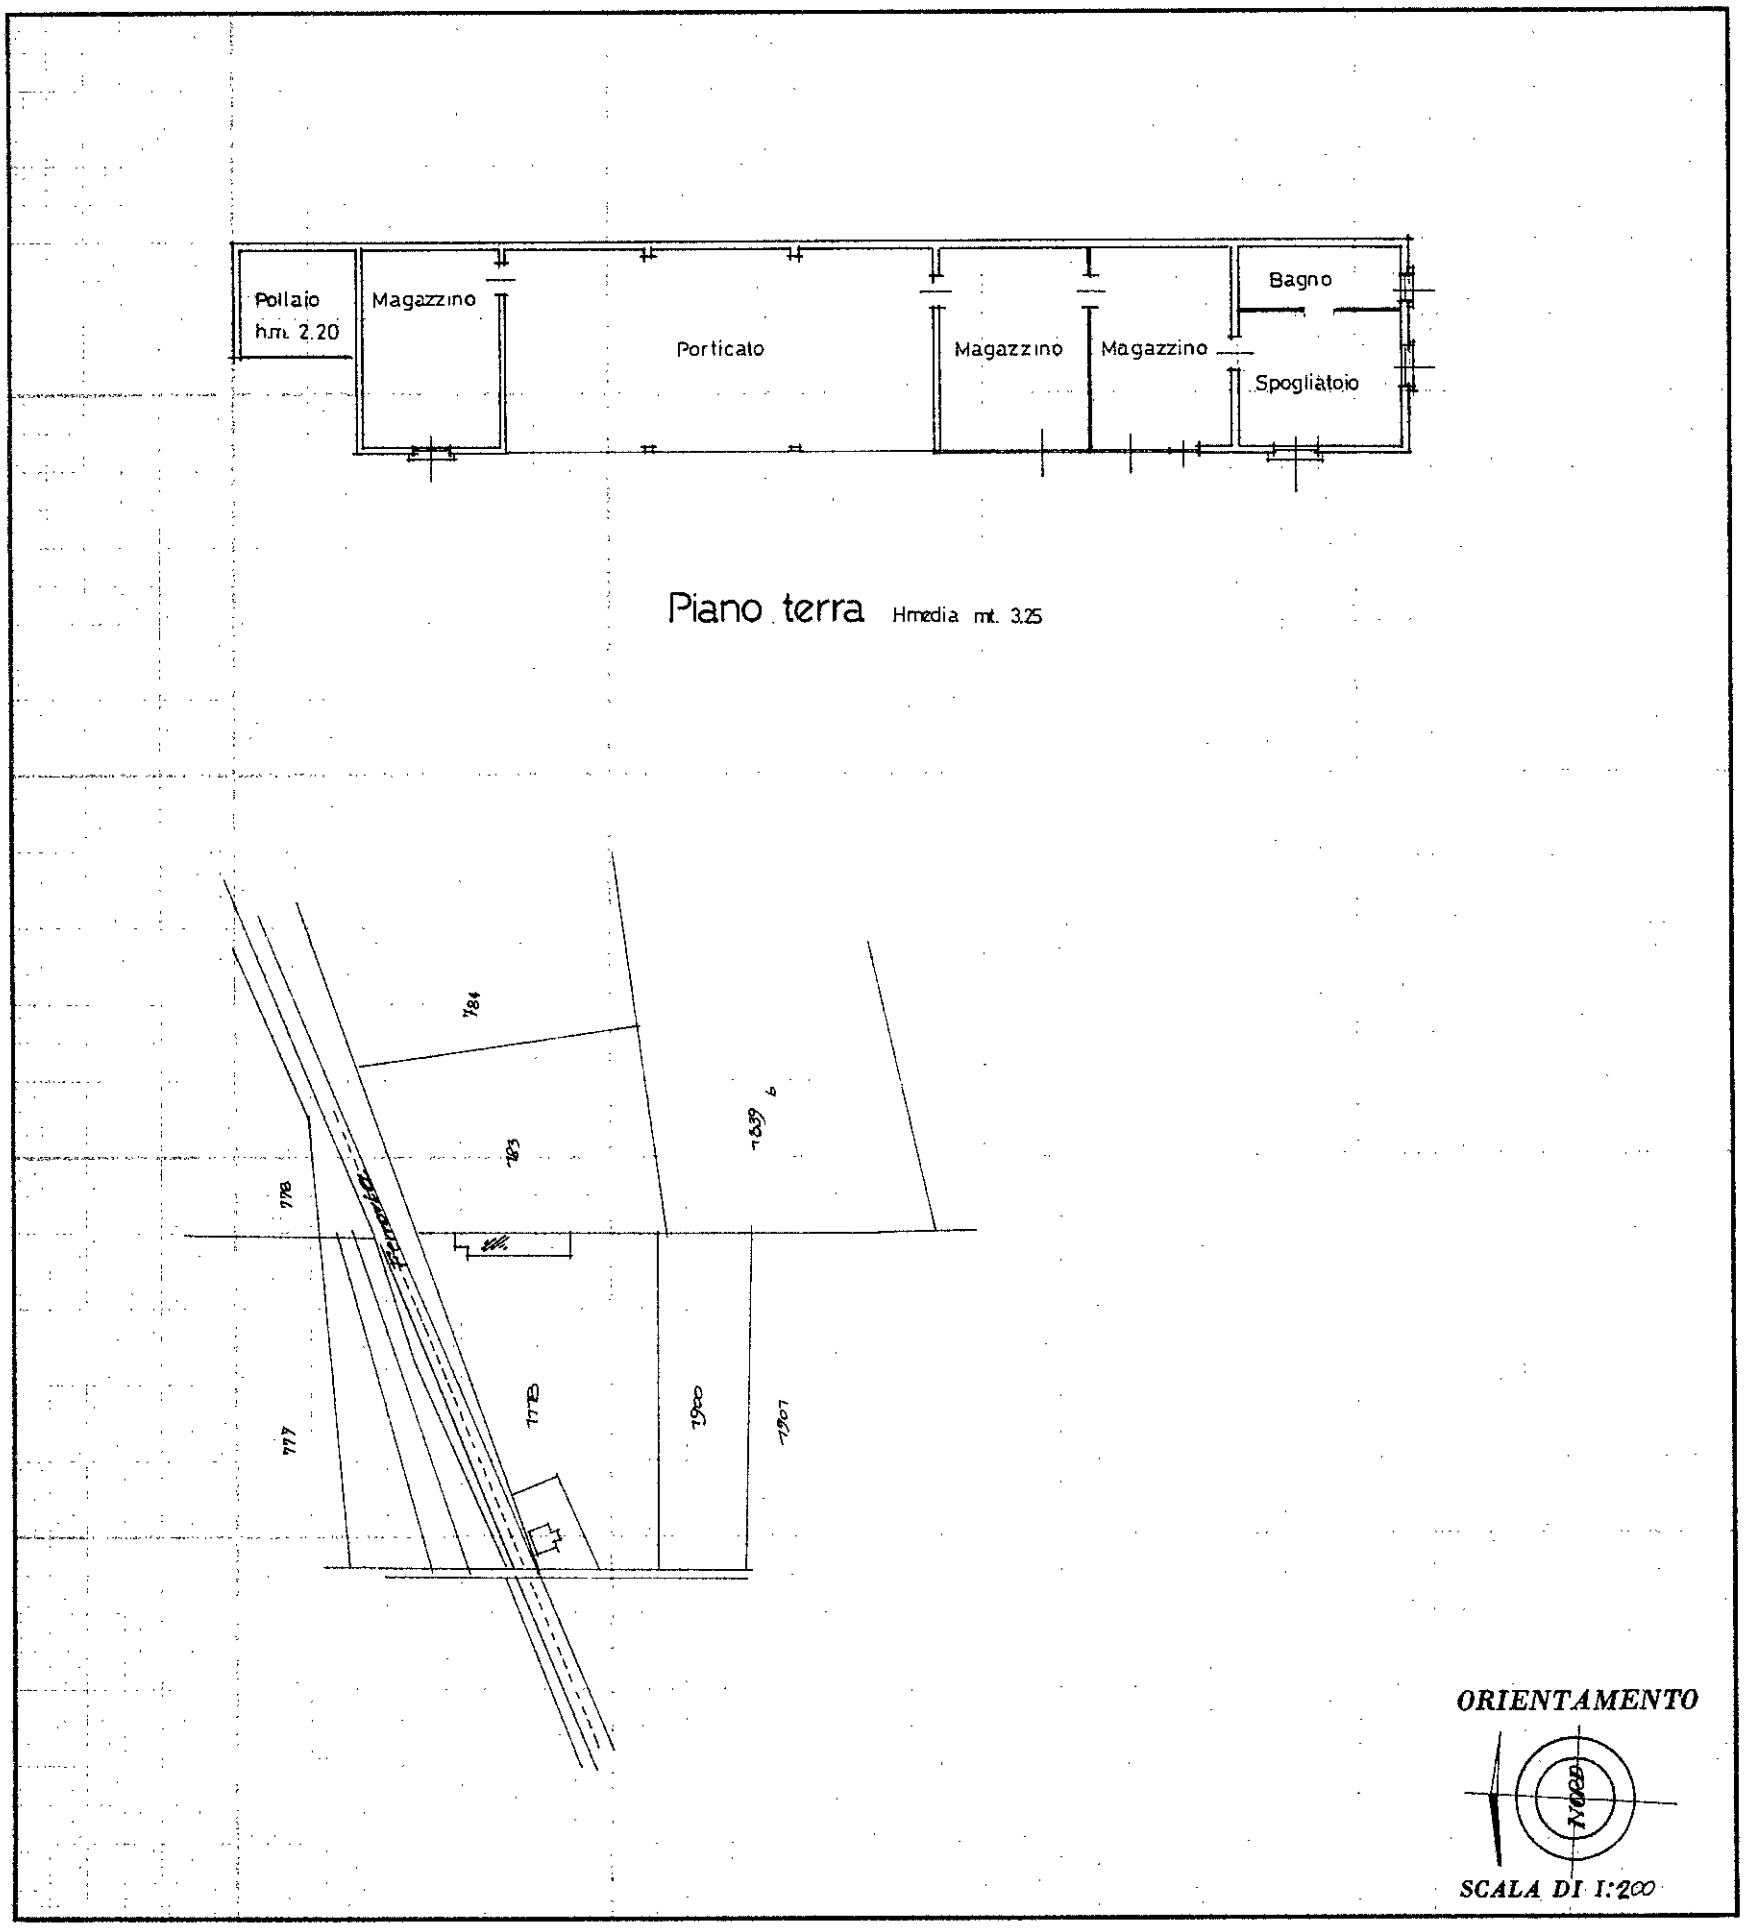

SPAZIO RISERVATO PER LE ANNOTAZIONI D'UFFICIO

DATA -7 NOV 1986

PROT. N° 48355/1

N

I.P.Z.S. - OFFICINA C.V. - ROMA

Compilata dal PERITO EDILE
(*Titolo, nome e cognome del tecnico*)
FABIO GABAGLIO

Iscritto all'Albo dei periti ind. al n° 393

della Provincia di COMO

DATA LUGLIO 1986

Firma: Fabio Gabaglio

Catasto dei Fabbricati - Situazione al 20/10/2026 - Comune di COMO(C933) - < Sez. urbana ALB - Foglio 7 - Particella 1118 - Subalterno > VIA VISDOMINI Piano T
1 mem 0

Data presentazione: 07/11/1986 - Data: 20/10/2026 - n. T115884 - Richiedente: BLGLCU83H21H264A
Totale schede: 1 - Formato di acquisizione: fuori standard (250X377) - Formato stampa richiesto: A3(297x420)
Ultima planimetria in atti