Data presentazione: 13/07/1985 - Data: 07/02/2026 - n. T22702 - Richiedente: DGTNNA64T54F839Z

MODULARIO F. - rig. rend. - 497

Mod. B (Nuovo Catasto Edilizio Urbano)

MINISTERO DELLE FINANZE

DIREZIONE GENERALE DEL CATASTO E DEI SERVIZI TECNICI ERARIALI

Lire 150

1124/5

NUOVO CATASTO EDILIZIO URBANO


(R. DECRETO-LEGGE 13 APRILE 1939, N. 652)

Planimetria dell'immobile situato nel Comune di APRILIA *Via* ISOLE N° 5

Ditta [redacted]

Allegata alla dichiarazione presentata all'Ufficio Tecnico Erariale di LATINA

ALLEGATO B 04

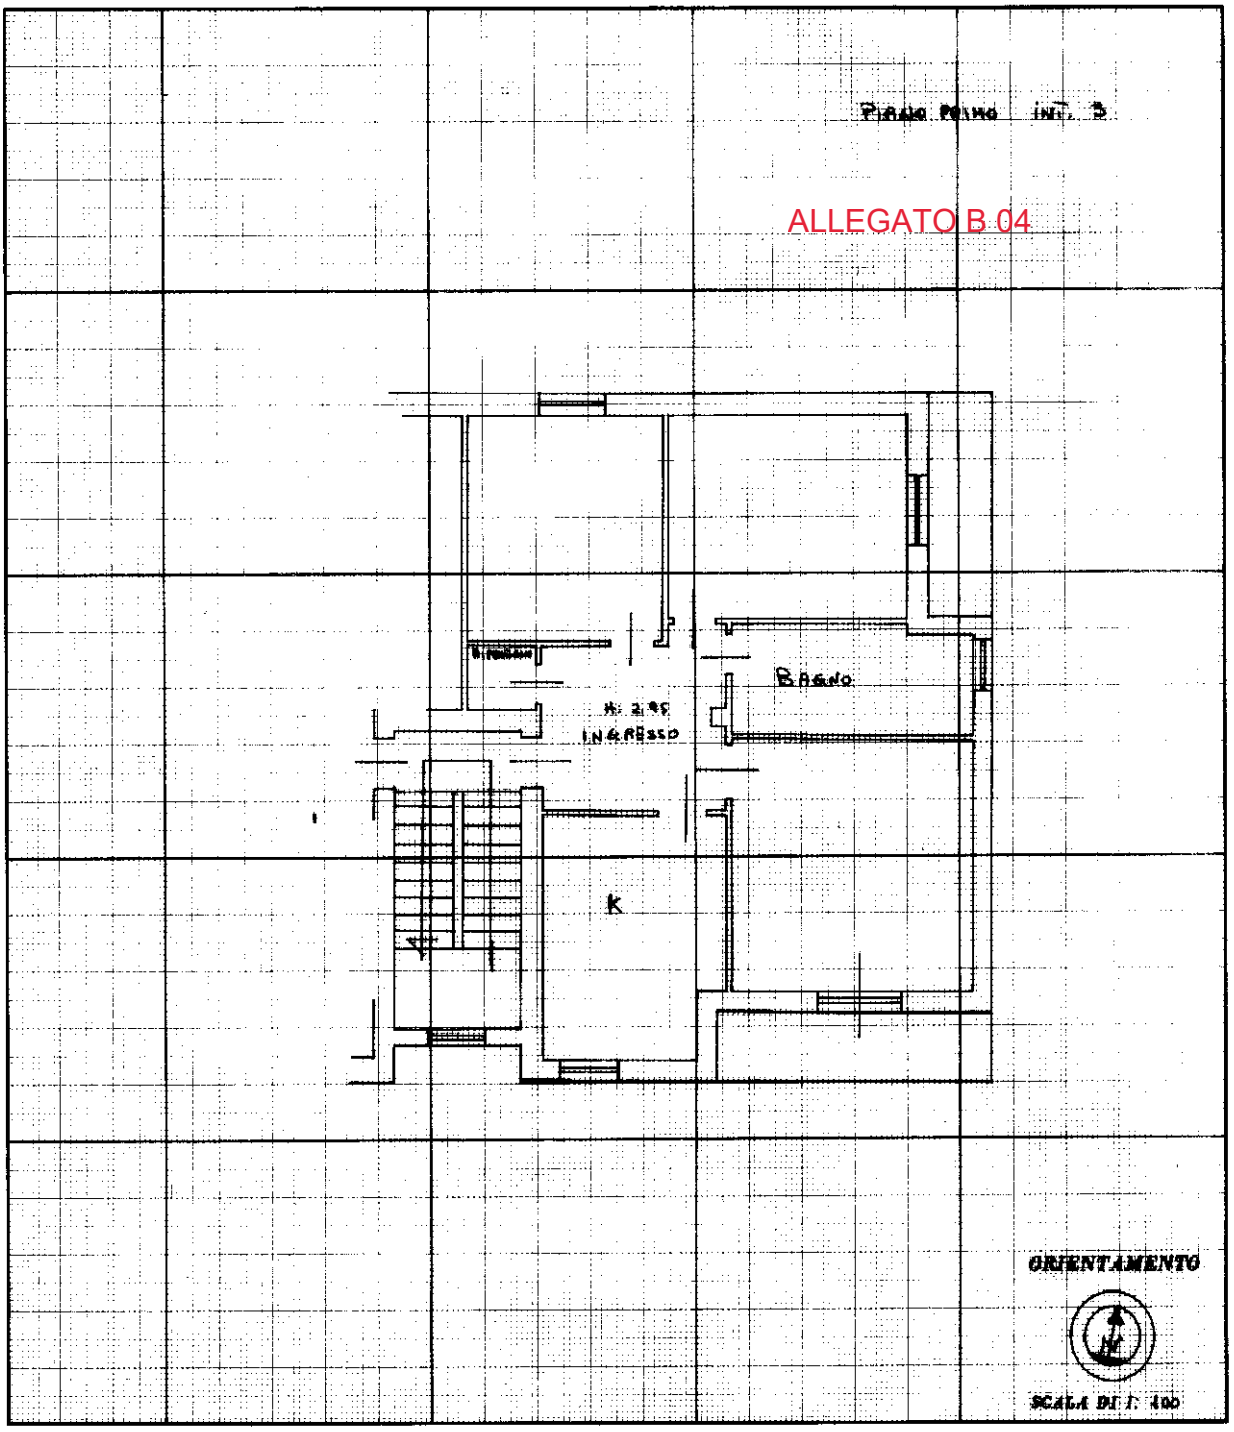

SPAZIO RISERVATO PER LE ANNOTAZIONI D'UFFICIO	
DATA 13/8/85 PROT. N° 1124/5	FOGLIO 52 PART. 83 SUB 5

Compilata dal GEOMETRA
(Titolo, nome e cognome del tecnico)
MAURIZIO QUARTAROLI
Iscritto all'Albo dei GEOMETRI
della Provincia di LATINA
DATA 4 - X - 1985
Firme: [signature]

COLLEGIO PROVINCIALE GEOMETRI
Geom. Quartaroli Mau
N. [illegible]

IPZS OFFICINA C.V. ROMA

Ultima planimetria in atti

Data presentazione: 13/07/1985 - Data: 07/02/2026 - n. T22702 - Richiedente: DGTNNA64T54F839Z
Totale schede: 1 - Formato di acquisizione: A4(210x297) - Formato stampa richiesto: A4(210x297)

Catasto dei Fabbricati - Situazione al 07/02/2026 - Comune di APRILIA(A341) - < Foglio 52 - Particella 83 - Subalterno 5 >
10 metri
Firmato Da: TIANNO DI GAETANO Emesso Da: ARUBAPEC EU QUALIFIED CERTIFICATES CA G1 Serial#: 3e296a661956 2c523a2f14b924562123