Agenzia del Territorio
CATASTO FABBRICATI
Ufficio Provinciale di
Latina

Dichiarazione protocollo n. LT0094397 del 20/06/2013

Planimetria di u.i.u. in Comune di Aprilia

Via Carano civ. SNC

Identificativi Catastali:
Sezione:
Foglio: 51
Particella: 2101
Subalterno: 1


Compilata da:
Bracci Umberto

Iscritto all'albo:
Geometri

Prov. Latina N. 02149

Scheda n. 1 Scala 1:200

PIANO TERRA H=3.00ml

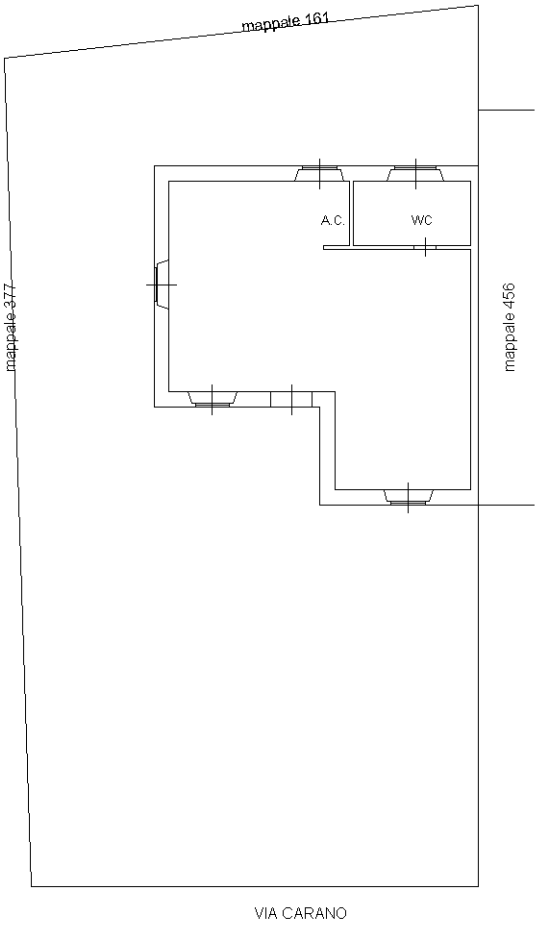



ORIENTAMENTO

Ultima planimetria in atti

Catasto dei Fabbricati - Situazione al 29/10/2025 - Comune di APRILIA(A341) - < Foglio 51 - Particella 2101 - Subalterno 2 > - Uiu graffata
Firmato Da: TANGARI ANGELO Emesso Da: ARUBAPEC EU QUALIFIED CERTIFICATES CA G1 Serial#: 3e296a6619562c523a2f14b924562123