Data presentazione: 19/05/1993 - Data: 02/04/2026 - n. - Richiedente:

MODULARIO F. rig. rend. 69


MOD. BN (CEU)

MINISTERO DELLE FINANZE

DIREZIONE GENERALE DEL CATASTO E DEI SS.TT.EE.

CATASTO EDILIZIO URBANO (RDL 13-4-1939, n. 652)

Planimetria di u.i.u. in Comune di GALLARATE via MILANO civ. 73

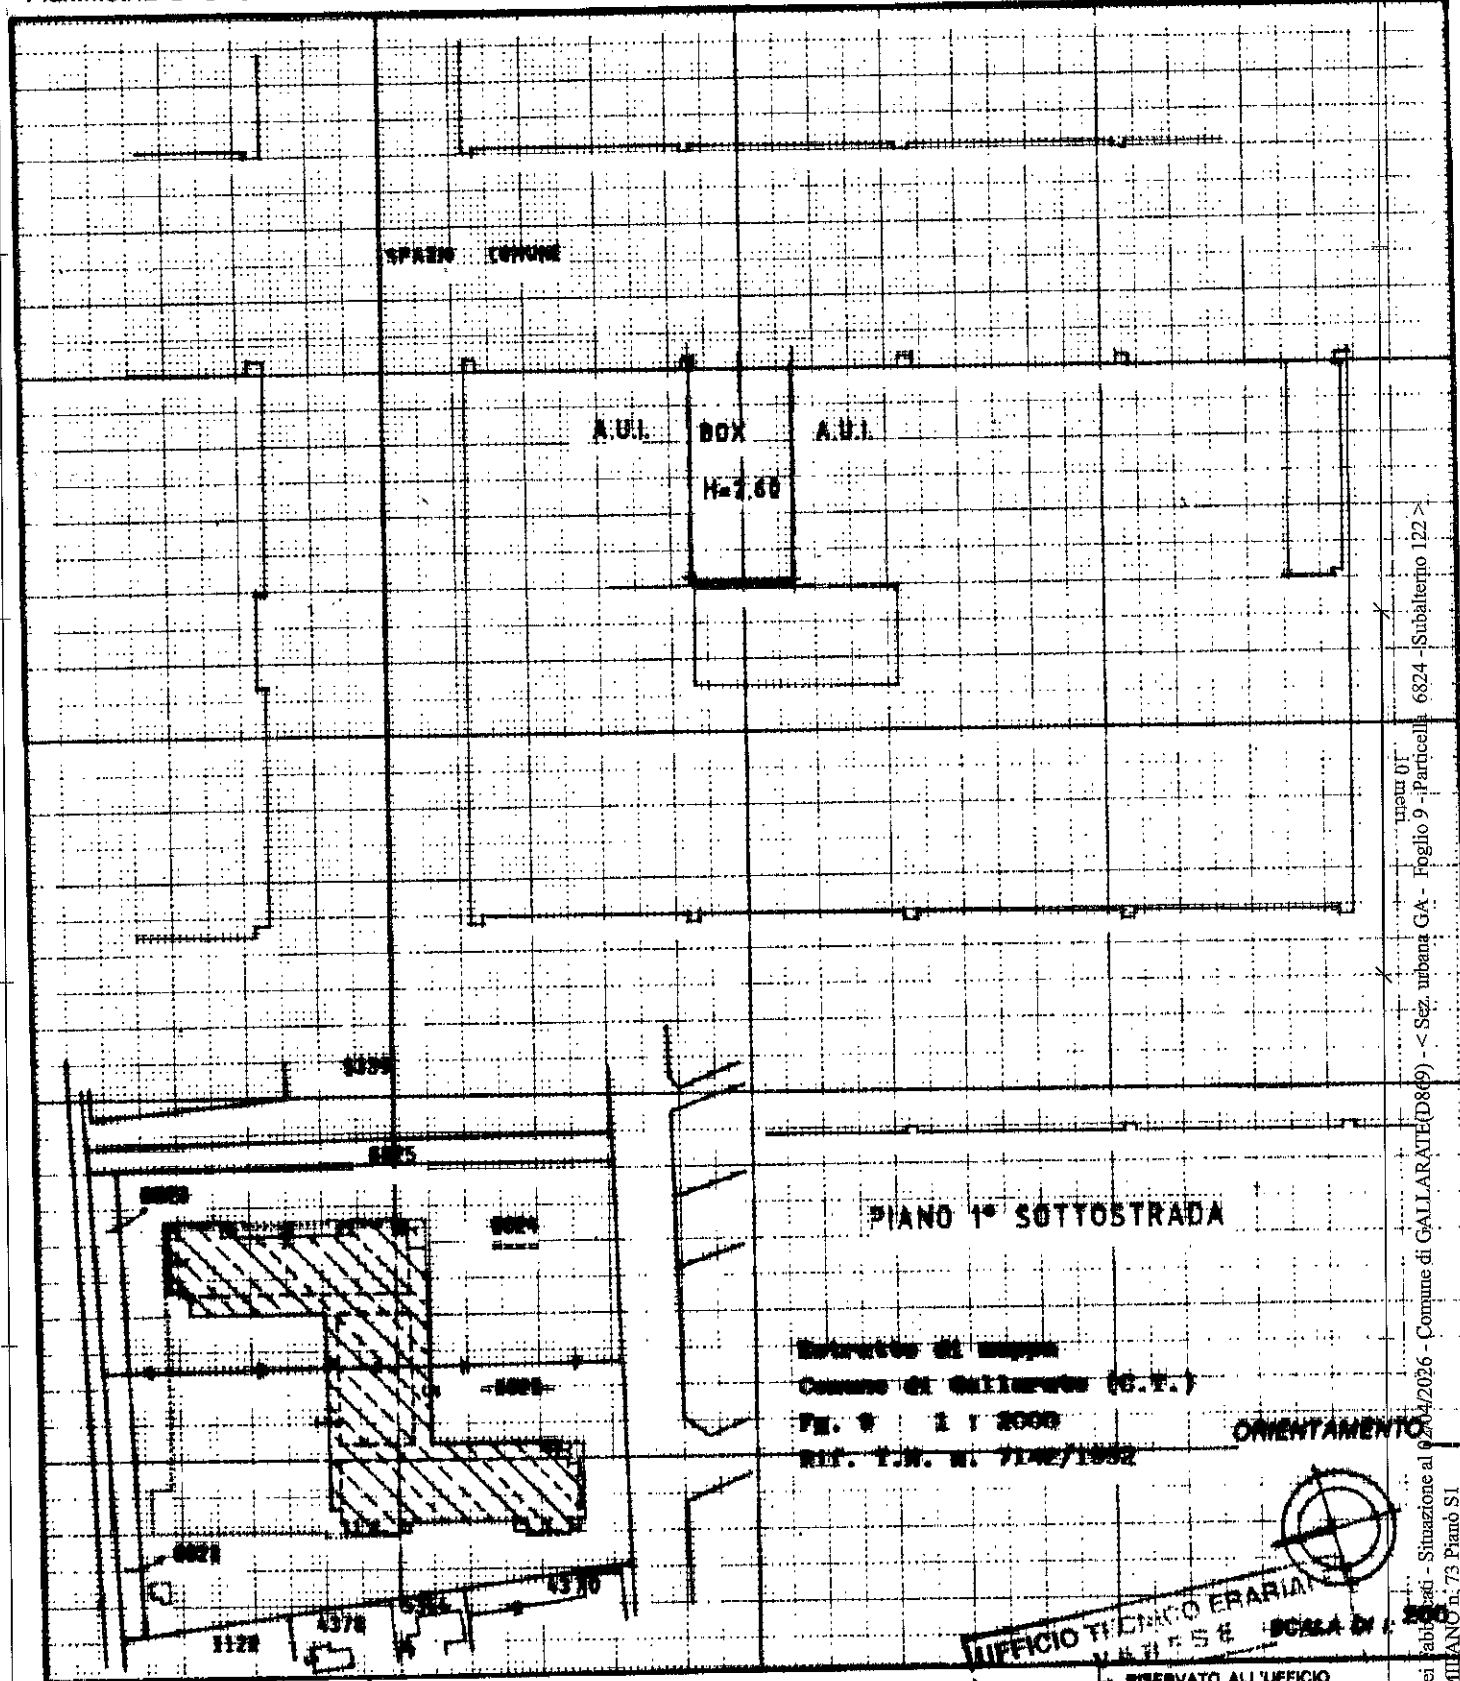

Dichiarazione di N.C. ☒
Denuncia di variazione ☐

Compilata dal 1' Architetto
(Titolo, cognome e nome)

Iscritto all'albo degli Architetti

provincia di Varese

RISERVATO ALL'UFFICIO


1

Prot. 11755

Ultima planimetria in atti

Data presentazione: 11 MAG. 1993 - T130394 - Richiedente:

Totale schede: 1 - Formato di acquisizione: A4 (210x297) - Formato originale: A4 (210x297)

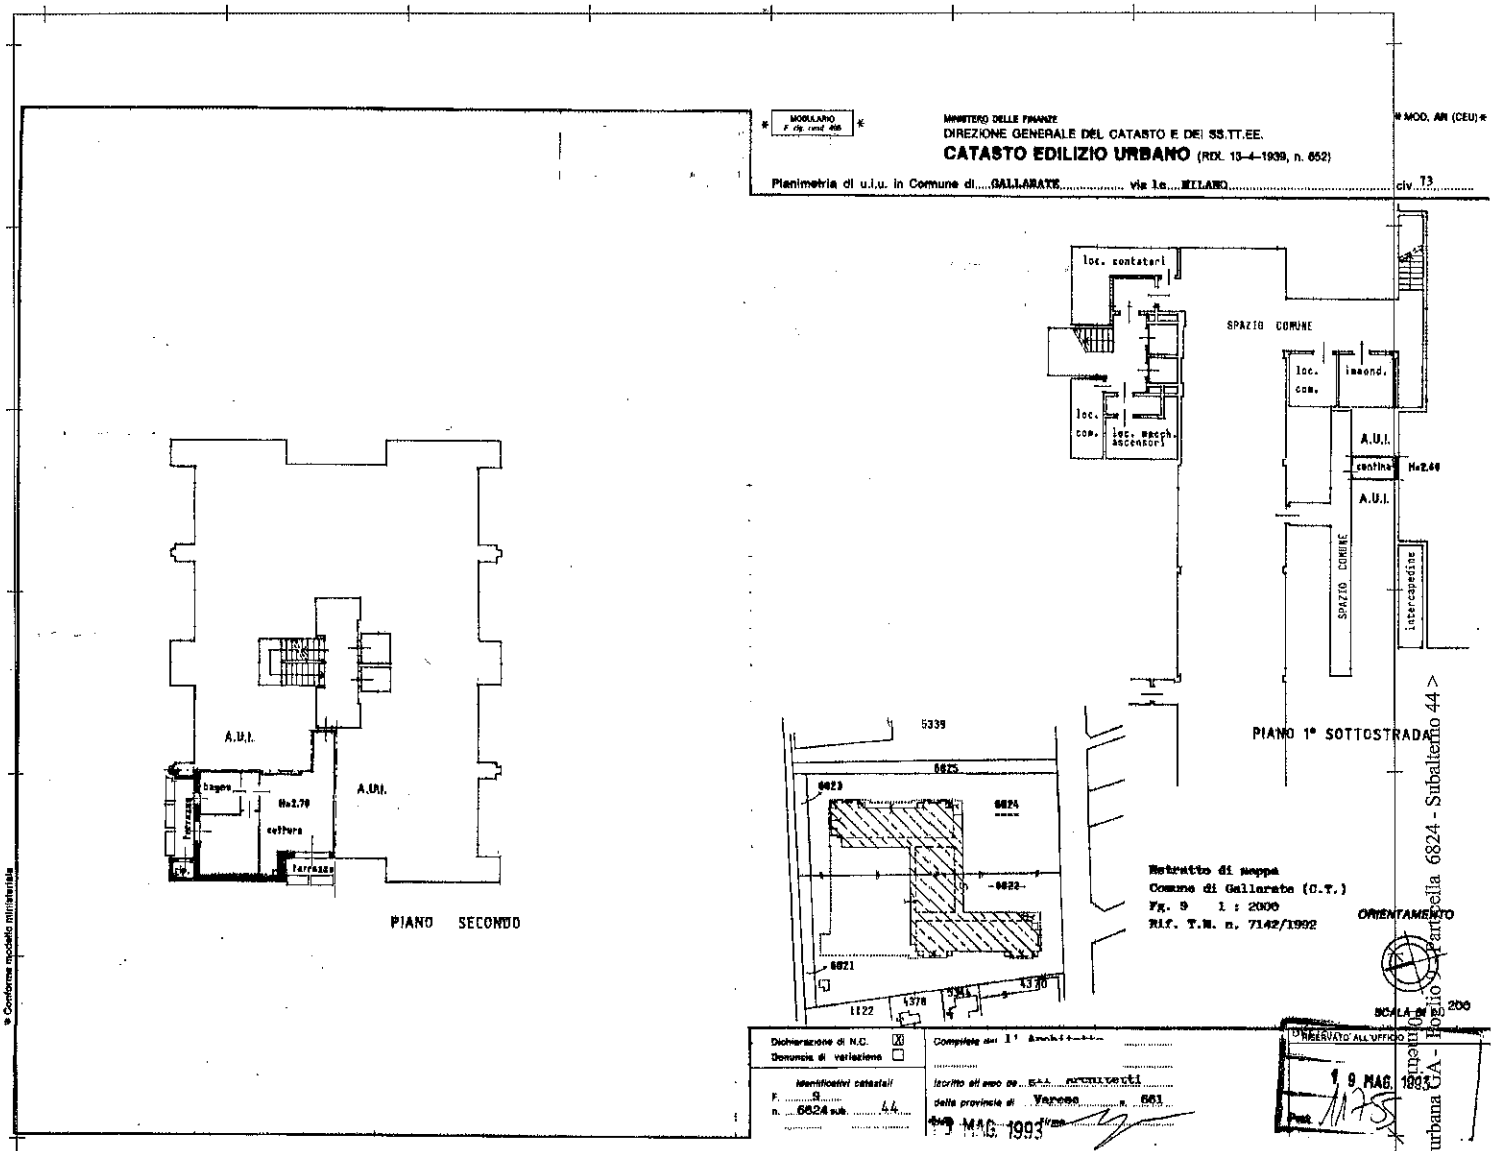

* Conforme modello ministeriale

Catasto dei Fabbricati - Situazione al 02/04/2026 - Comune di GALLARATE(D869) - < Sez. urbana CA - Foglio 9 - Particella 6824 - Subalterno 44 >
VIALE MILANO n. 73 Scala C Piano S1 - 2

Ultima planimetria in atti

Direzione Provinciale di Varese Ufficio Provinciale - Territorio - Direttore ... Vis. tel.



Scala originale: 1:2000
Dimensione cornice: 534.000 x 378.000 m.Protocollo pratica
2-Apr-
Comune: (VA) GALLARATE/A
Foglio: 109
I Particella: 6824