Agenzia del Territorio
CATASTO FABBRICATI
Ufficio Provinciale di
Milano

Dichiarazione protocollo n. MI0140041 del 15/02/2008

Planimetria di u.i.u. in Comune di Desio

Nuova Strada Da Prg civ. SNC


Identificativi Catastali:
Sezione:
Foglio: 46
Particella: 304
Subalterno: 28

Compilata da:
Chiavetta Graziano


Iscritto all'albo:
Geometri

Prov. Varese N. 2783

Scheda n. 1 Scala 1:200

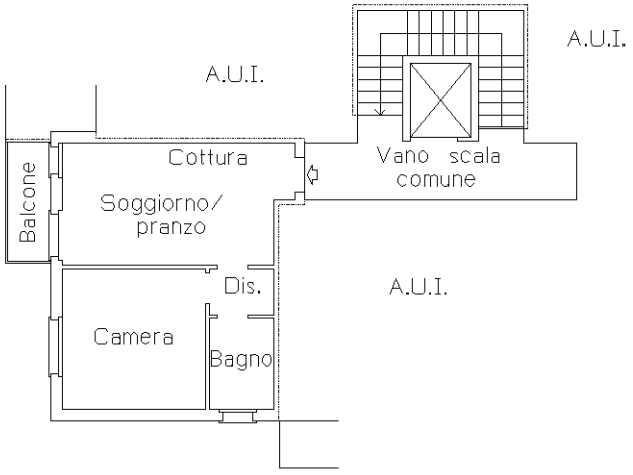

PIANO PRIMO
h.270

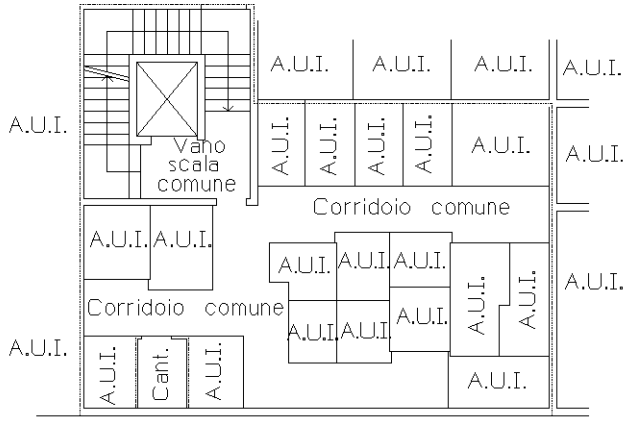

PIANO INTERRATO
h.347

Ultima planimetria in atti

Data: 19/05/2025 - n. T580879 - Richiedente: LFRRNT53B16L583O
Totale schede: 1 - Formato di acquisizione: A4(210x297) - Formato stampa richiesto: A4(210x297)

Catasto dei Fabbricati - Situazione al 19/05/2025 - Comune di DESIO(D286) - < Foglio 46 - Particella 304 - Subalterno 28 >
VIA ANTONIO VIVALDI n. 5 Piano 1-S1