Agenzia del Territorio
CATASTO FABBRICATI
Ufficio Provinciale di
Milano

Dichiarazione protocollo n. MI0140041 del 15/02/2008

Planimetria di u.i.u. in Comune di Desio

Nuova Strada Da Prg civ. SNC


Identificativi Catastali:
Sezione:
Foglio: 46
Particella: 304
Subalterno: 70

Compilata da:
Chiavetta Graziano

Iscritto all'albo:
Geometri

Prov. Varese N. 2783

Scheda n. 1 Scala 1:200

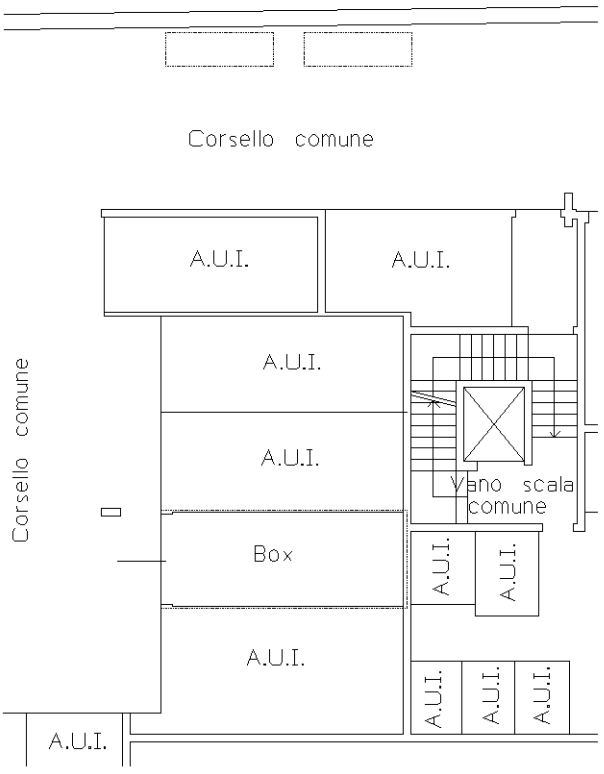

PIANO INTERRATO
h.347

10 mm

Catasto dei Fabbricati - Situazione al 19/05/2025 - Comune di DESIO(D286) - < Foglio 46 - Particella 304 - Subalterno 70 >
VIA ANTONIO VIVALDI n. 9 Piano S1

Ultima planimetria in atti