Agenzia del Territorio
CATASTO FABBRICATI
Ufficio Provinciale di
Cremona


Dichiarazione protocollo n. 000024843 del 26/03/2003

Planimetria di u.i.u. in Comune di Rivolta D'adda


Via Lucunzoni civ. SN


Identificativi Catastali:	Compilata da:
Sezione:	Calvi Emiliano
Foglio: 14	Iscritto all'albo: Architetti
Particella: 413	
Subalterno: 15	Prov. Bergamo N. 371

Scheda n. 1 Scala 1:200

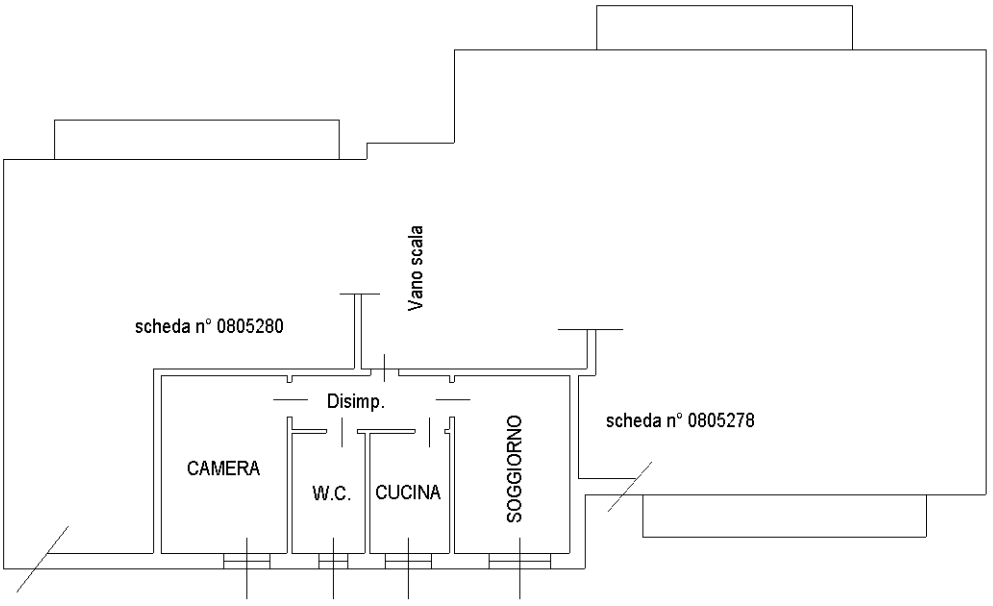

PIANO TERZO
H=3.00mt

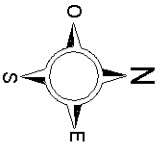

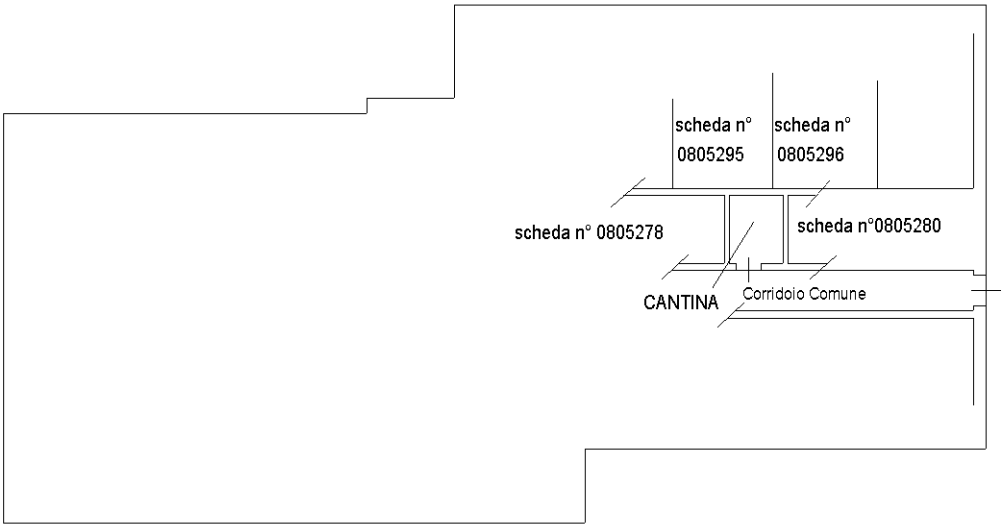

PIANO SEMINTERRATO
H=2.25mt

Ultima planimetria in atti

Catasto dei Fabbricati - Situazione al 15/09/2025 - Comune di RIVOLTA D'ADDA(H357) - < Foglio 14 - Particella 413 - Subalterno 15 >
VIA A. MANZONI n. 10 Piano S1-3