Ultima planimetria in atti
Data: 27/05/2020 - n. T232857 - Richiedente: RNSRRT65S65F205V
Totale schede: 2 - Formato di acquisizione: A3(297x420) - Formato stampa richiesto: A4(210x297)

Data: 27/05/2020 - n. T232857 - Richiedente: RNSRRT65S65F205V


Agenzia del Territorio
CATASTO FABBRICATI
Ufficio provinciale di
Cremona

Scheda n. 1	Scala 1: 1000

Dichiarazione protocollo n. CR0001635 del 10/01/2011
Planimetria di u.i.u. in Comune di Castelverde
Via Castelleone civ. CM

Identificativi Catastali:
Sezione:
Foglio: 32
Particella: 124
Subalterno: 501

Compilata da:
Valsecchi Attilio
Iscritto all'albo:
Geometri
Prov.Cremona N. 1600

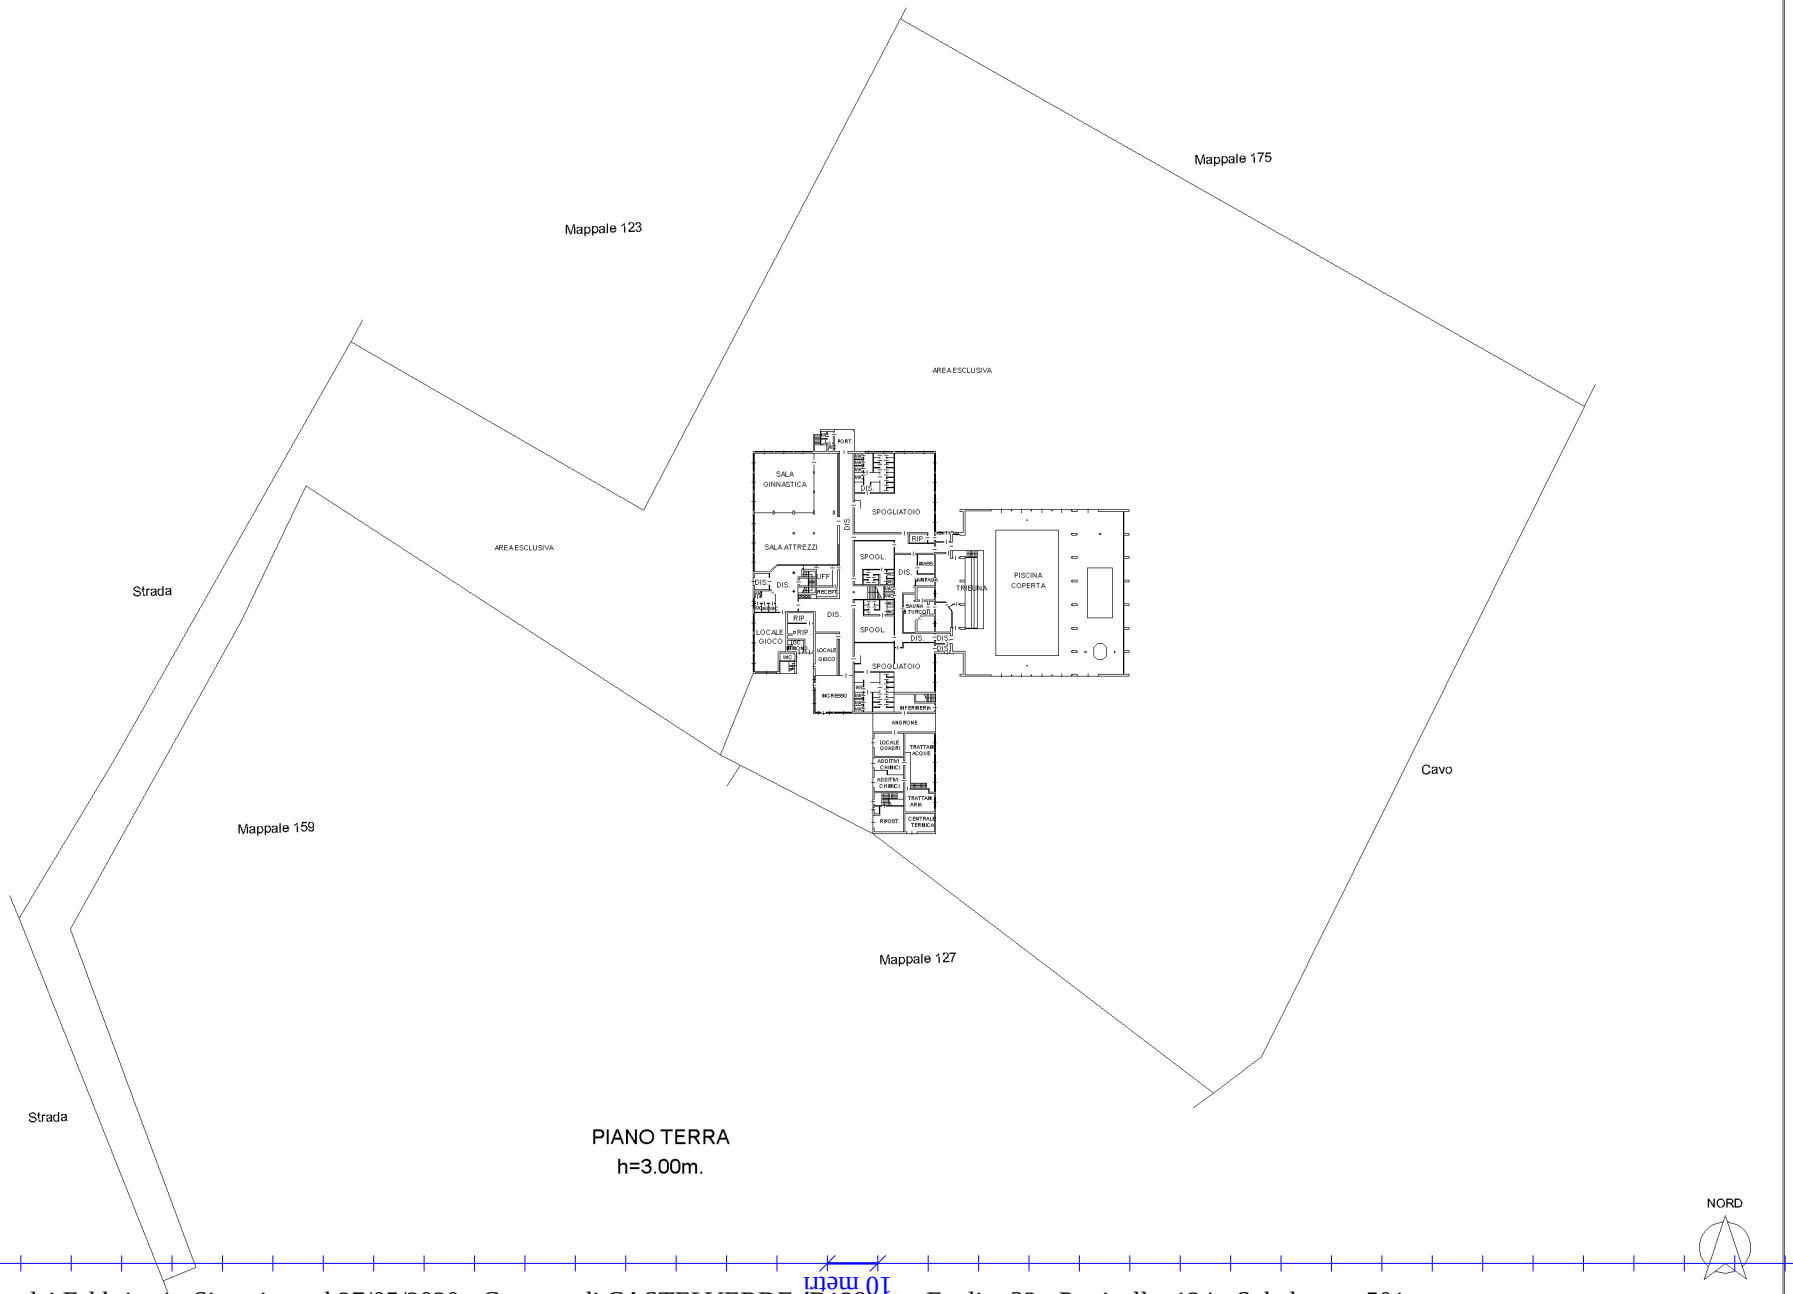

Ultima planimetria in atti
Data: 27/05/2020 - n. T232857 - Richiedente: RNSRRT65S65F205V
Totale schede: 2 - Formato di acquisizione: A3(297x420) - Formato stampa richiesto: A4(210x297)

Agenzia del Territorio
CATASTO FABBRICATI
Ufficio provinciale di
Cremona

Scheda n. 2 Scala 1: 500


Dichiarazione protocollo n. CR0001635 del 10/01/2011

Planimetria di u.i.u. in Comune di Castelverde

Via Castelleone civ. CM

Identificativi Catastali:
Sezione:
Foglio: 32
Particella: 124
Subalterno: 501

Compilata da:
Valsecchi Attilio
Iscritto all'albo:
Geometri
Prov. Cremona N. 1600

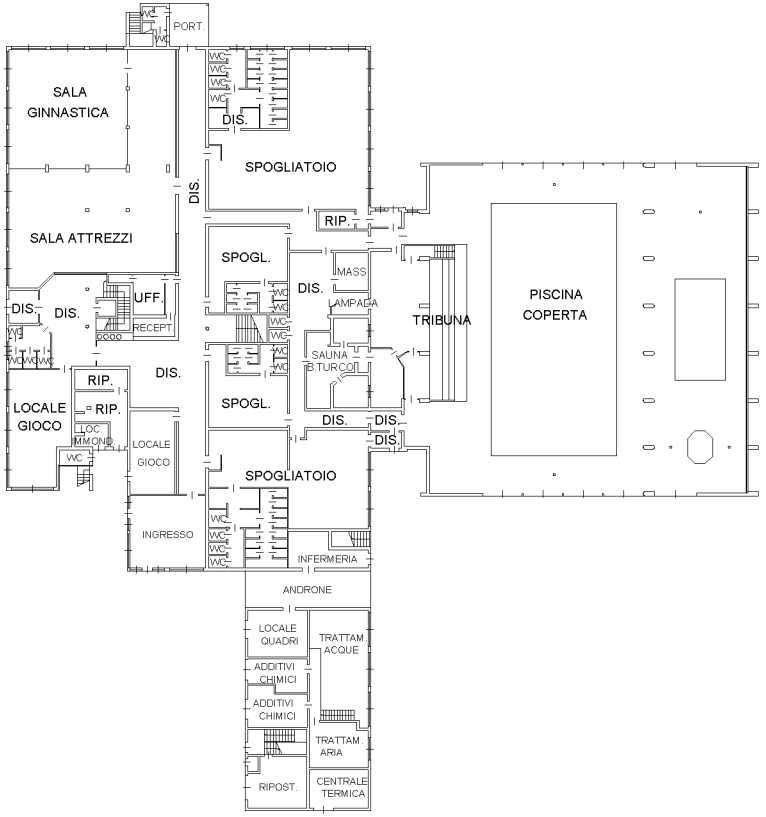

PIANO TERRA
h=3.00m.

NORD

10 metri

Catasto dei Fabbricati - Situazione al 27/05/2020 - Comune di CASTELVERDE (B129) - < Foglio: 32 - Particella: 124 - Subalterno: 501 >
VIA CASTELLEONE n. 64 piano: T;

Data: 27/05/2020 - n. T232857 - Richiedente: RNSRRT65S65F205V