
ALLEGATO 6


Firmato Da: BENFAREMO LAURA Emesso Da: ARUBAPEC S.P.A. NG CA 3 Serial#: 6fd8c691b84288741d61d0ea7fbc2272

UNITA' IMMOBILIARE: 1

Cod. Vano	Destinazione d'uso	S.U.R.	S.N.R.
1	Sogg.Pranzo–Ang. Cottura	27.25	
2	Camera	11.27	
3	Camera	11.60	
4	Bagno	4.18	
5	Corridoio	1.49	
6	Cantina		36.14
7	Rip.		1.80
8	Disimp.		2.00
9	Bagno		3.47
10	Cantina		14.09
TOTALE		55.79	57.51

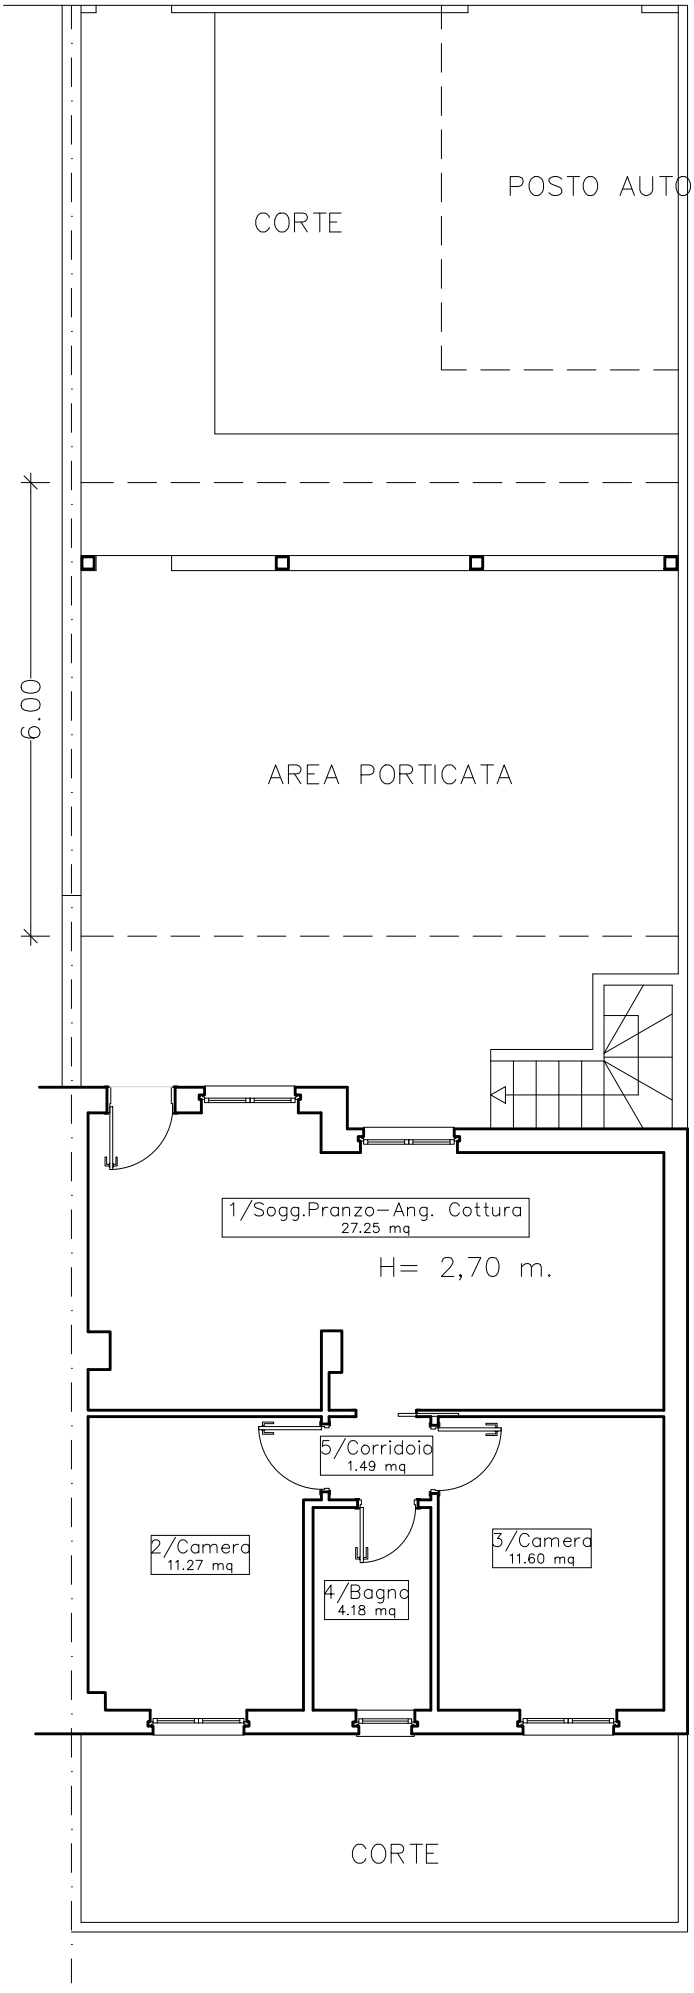


PIANO TERRA

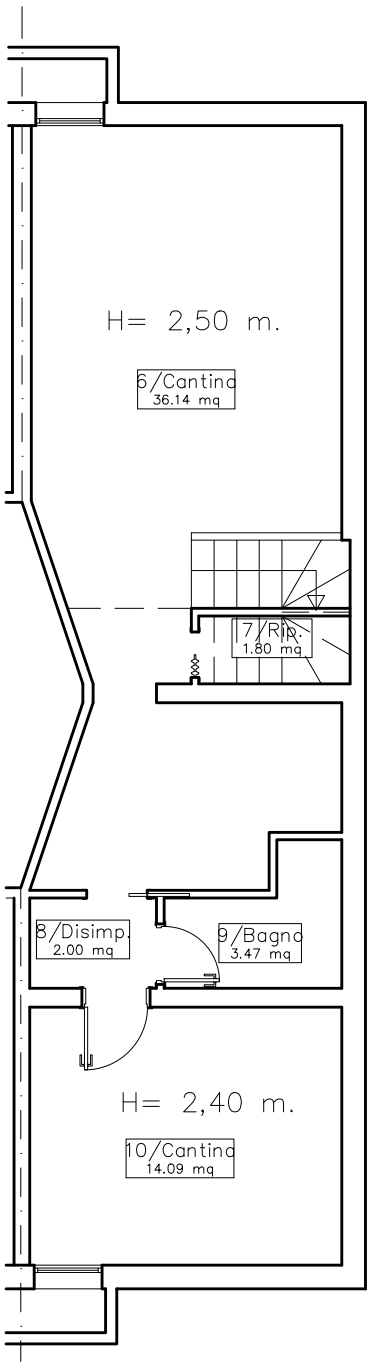


PIANO SEMINTERRATO

STATO ATTUALE CON CALCOLO SUPERFICI NETTE

Firmato Da: BENFAREMO LAURA Emesso Da: ARUBAPEC S.P.A. NG CA 3 Serial#: 6fd8c691b84288741d610d0ea7fbc2272

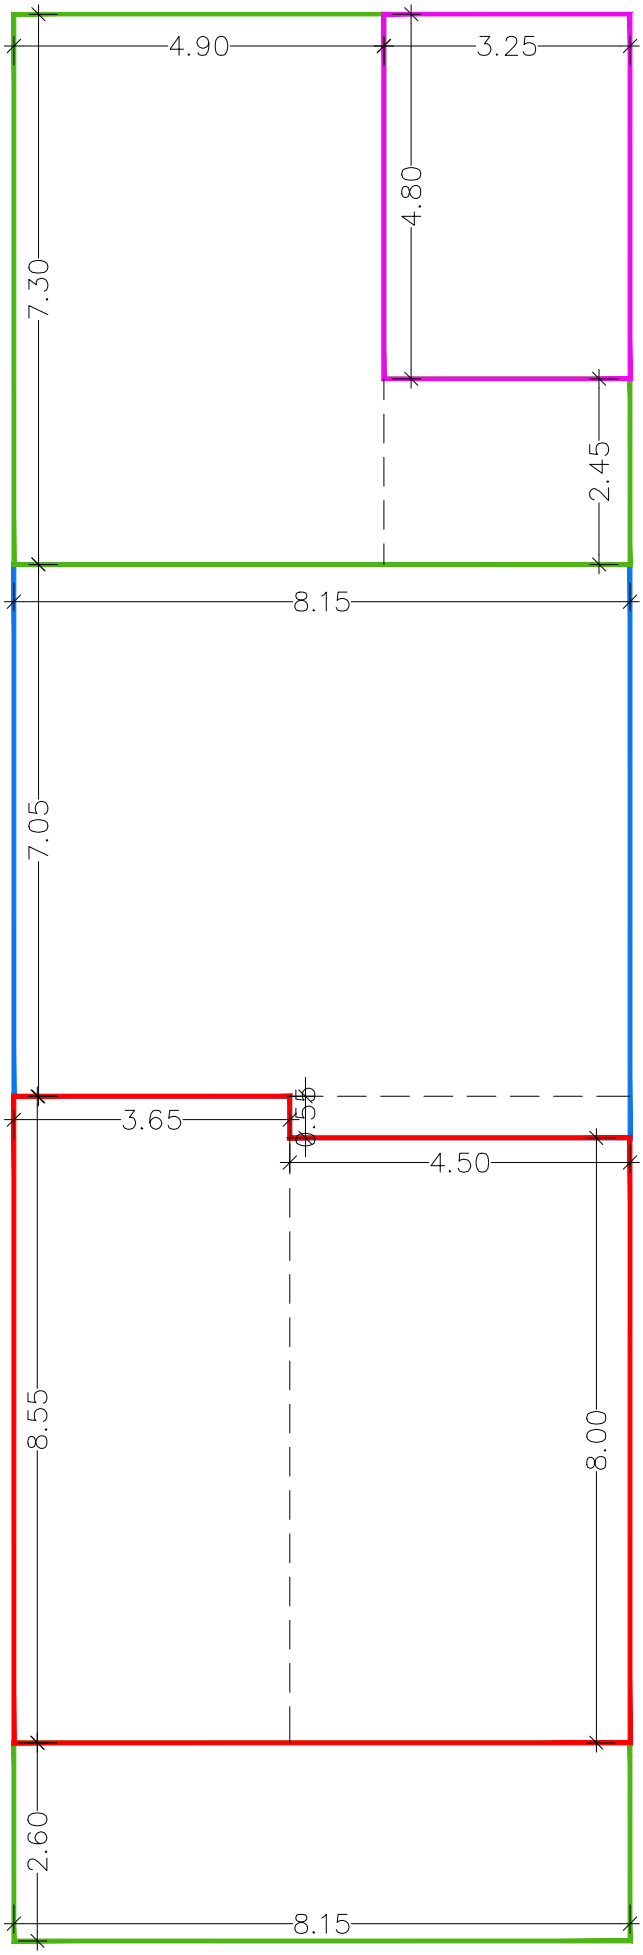


Unità	PIANO	Subalternni	Nome vano	dimensioni					Sup.parziale	SUL (mq)	
1	S1	55	CANTINA	4,55	x	5,30	=	24,12			
				3,75	x	0,25	=	0,94			
				4,15	x	2,40	=	9,96		69,30	
				4,15	x	2,45	=	10,17			
				4,55	x	5,30	=	24,12			
	T	55	APPARTAMENTO	3,65	x	8,55	=	31,21		67,21	
				4,50	x	8,00	=	36,00			
			CORTE	4,90	x	7,30	=	35,77		64,92	
				3,25	x	2,45	=	7,96			
				8,15	x	2,60	=	21,19			
			PORTICATO	7,05	x	8,15	=	57,46		59,93	
				0,55	x	4,50	=	2,48			261,36
2	T	39	POSTO AUTO	3,25	x	4,80	=	15,60	15,60		15,60

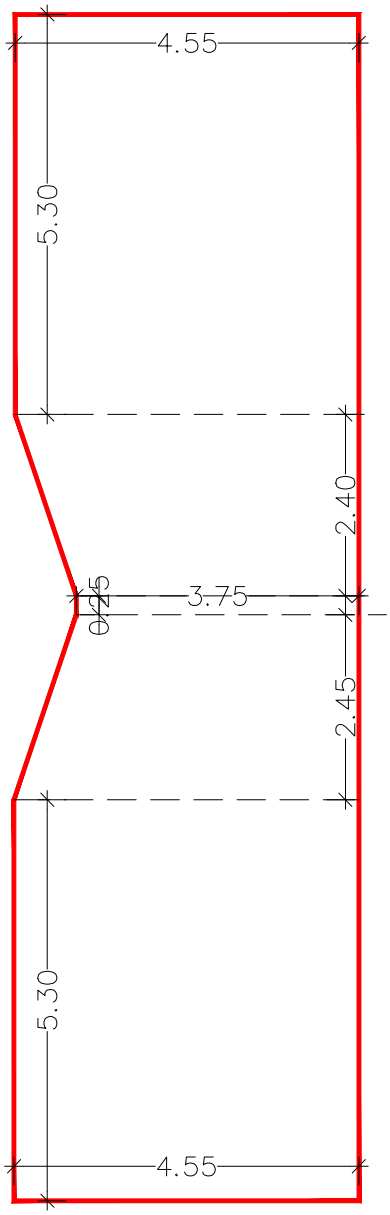


CALCOLO SUPERFICIE LORDA

Firmato Da: BENFAREMO LAURA Emesso Da: ARUBAPEC S.P.A. NG CA 3 Serial#: 6fd8c691b84288741d61d0ea7fbc2272

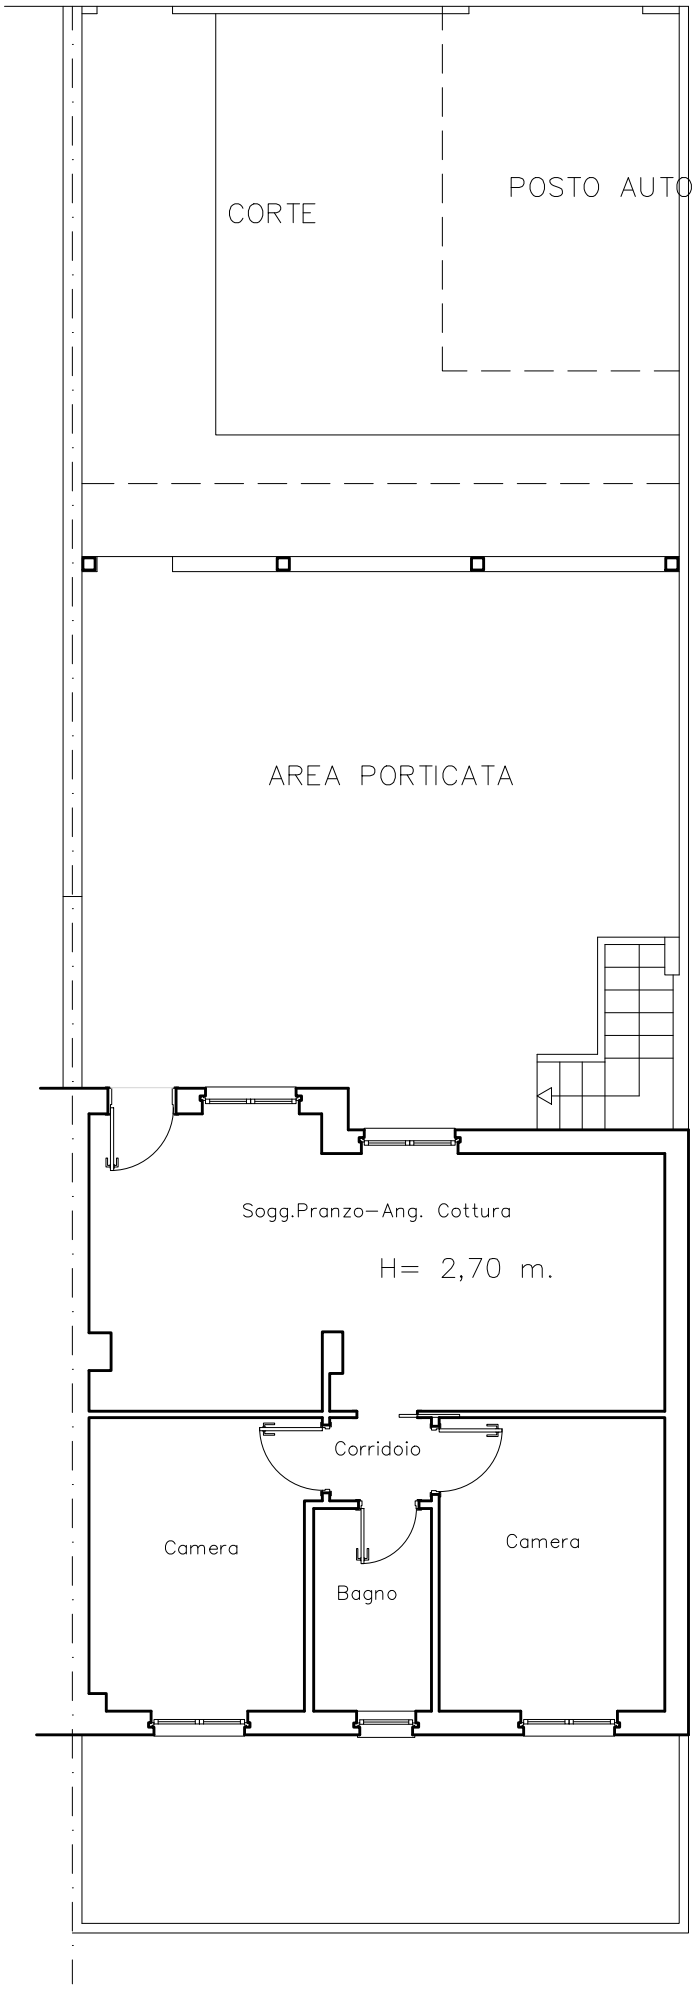


PIANO TERRA

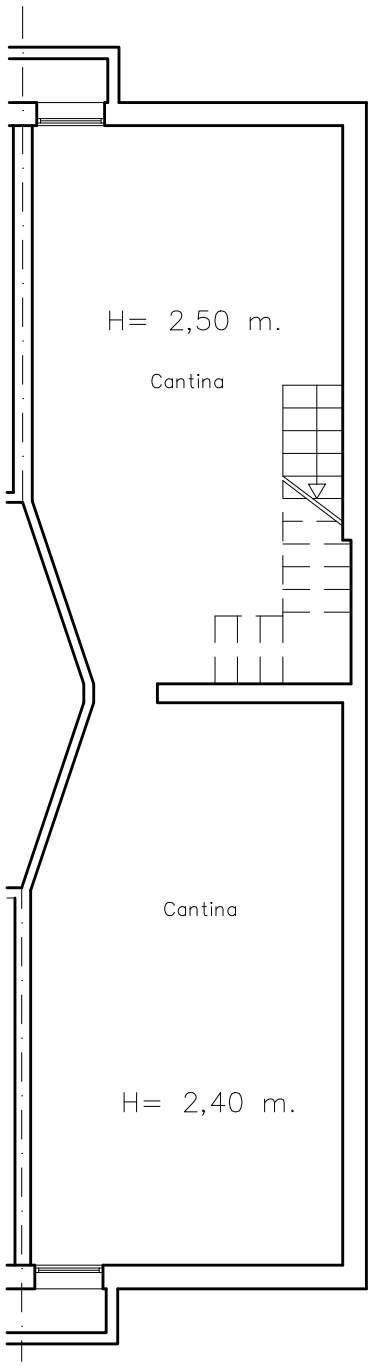


PIANO SEMINTERRATO

STATO AUTORIZZATO

Firmato Da: BENFAREMO LAURA Emesso Da: ARUBAPEC S.P.A. NG CA 3 Serial#: 6fd8c691b84288741d610d0ea7fbc2272

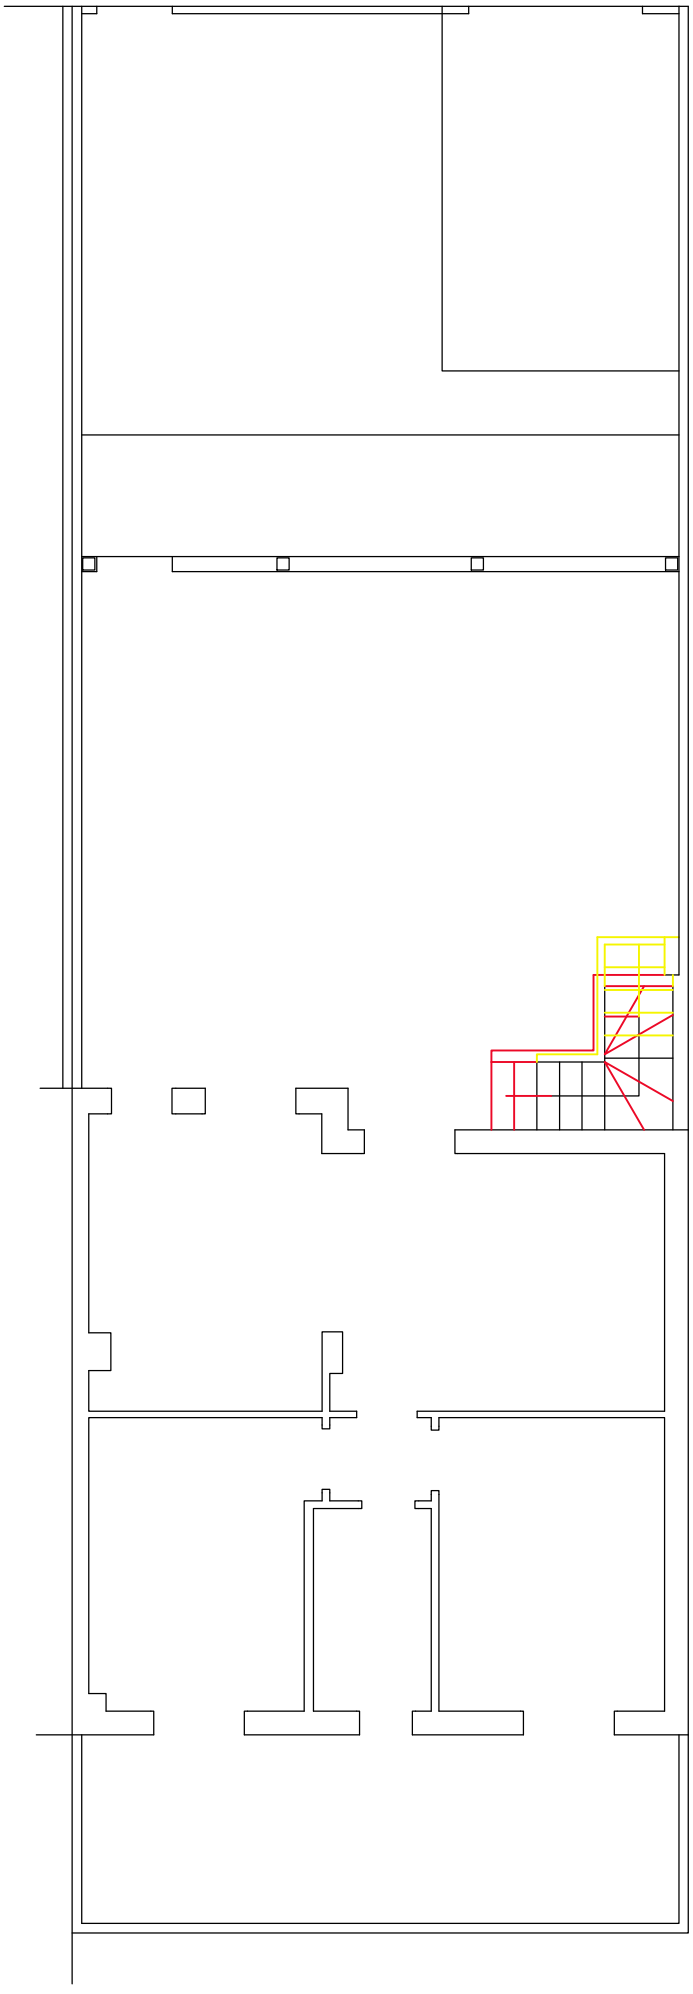

PIANO TERRA

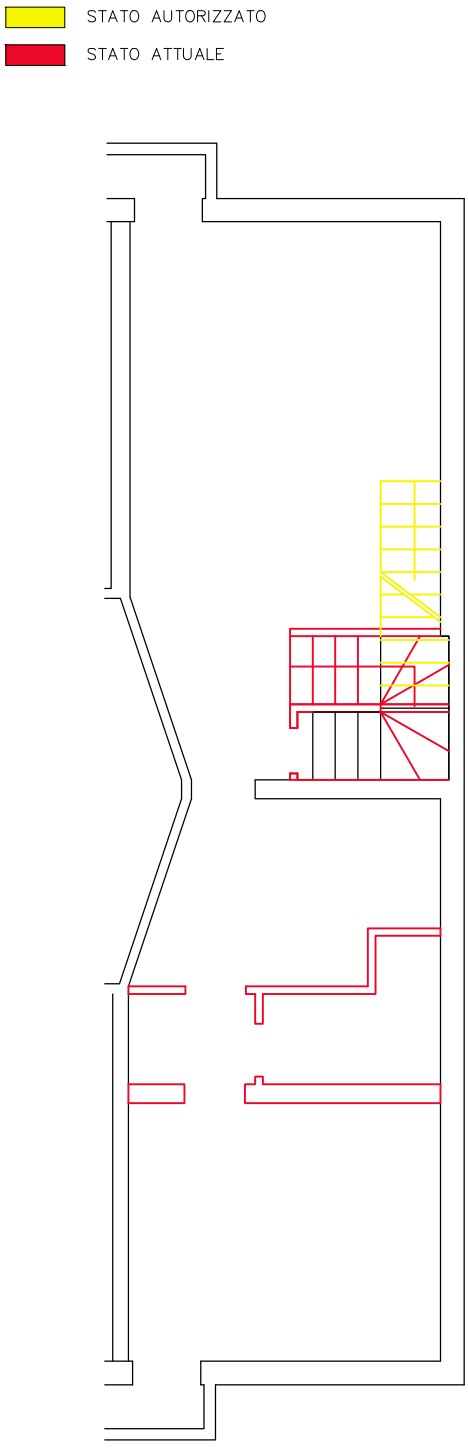

PIANO SEMINTERRATO

STATO SOVRAPPOSTO

Firmato Da: BENFATTEMO LAURA Emesso Da: ARUBAPEC S.P.A. NG CA 3 Serial#: 6fd8c691b84288741d61d0ea7fbc2272