Agenzia del Territorio
CATASTO FABBRICATI
Ufficio Provinciale di
Frosinone

Dichiarazione protocollo n. FR0485867 del 13/12/2007

Planimetria di u.i.u. in Comune di Acuto

Via Case Nuove civ. SNC


Identificativi Catastali:
Sezione:
Foglio: 11
Particella: 446
Subalterno: 6

Compilata da:
Tarquilli Remo


Iscritto all'albo:
Geometri

Prov. Frosinone N. 1071


Scheda n. 1 Scala 1:200

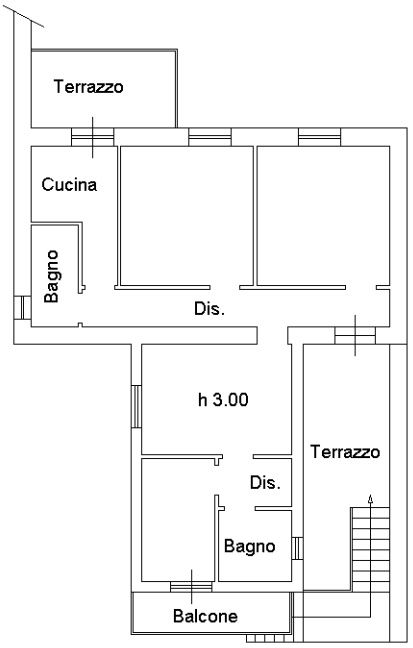

PIANO PRIMO

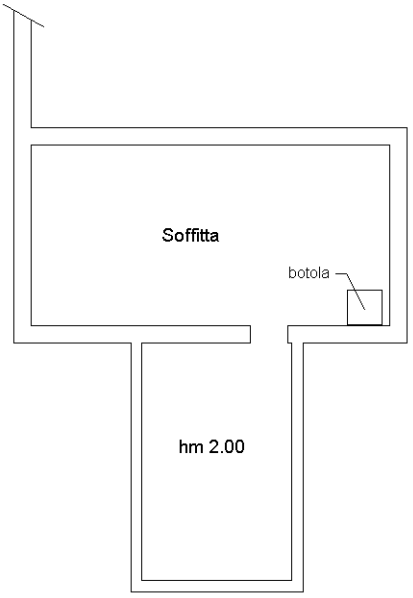

PIANO SECONDO

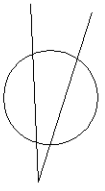

10 mm

Catasto dei Fabbricati - Situazione al 28/04/2025 - Comune di ACUTO(A054) - < Foglio 11 - Particella 446 - Subalterno 6 >
VIA CASENUOVE n. SNC Piano 1-2

Ultima planimetria in atti