Data: 25/11/2022 - n. T178345 - Richiedente: [redacted]
Ultima planimetria in atti
Data: 25/11/2022 - n. T178345 - Richiedente: [redacted]
Totale schede: 1 - Formato di acquisizione: A3(297x420) - Formato stampa richiesto: A4(210x297)

Agenzia del Territorio
CATASTO FABBRICATI
Ufficio provinciale di
Cagliari

Scheda 1	Scala 1: 200


Dichiarazione protocollo n. CA0621181 del 01/12/2008
Planimetria di u.i.u. in Comune di Samassi
Via Costantino Nivola civ. SNC

Identificativi Catastali:
Sezione:
Foglio: 31
Particella: 1306
Subalterno:


Compilata da: [redacted]

N. 1867

Piano Interrato H=2.40

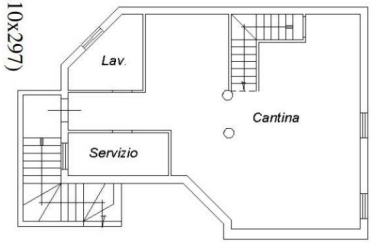

Piano Terra H=2.70

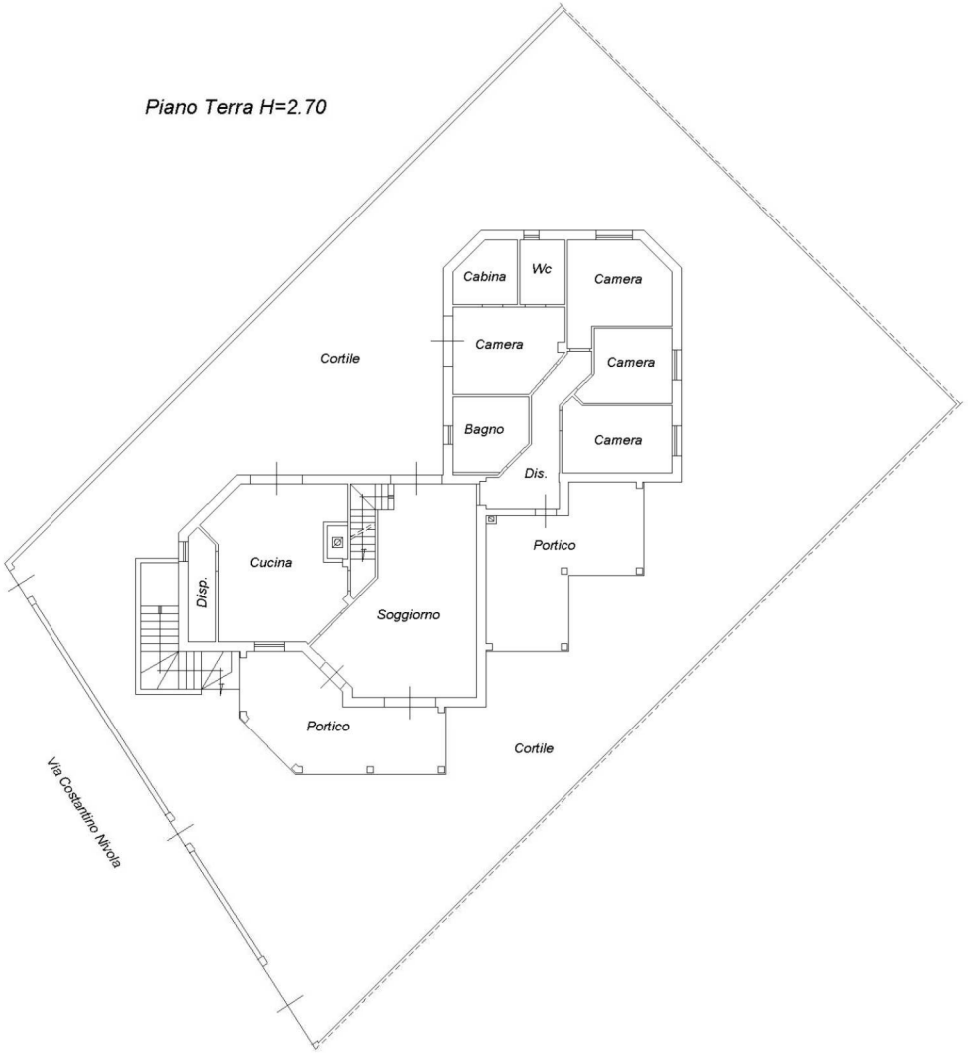

Piano Primo Hm=2.70



