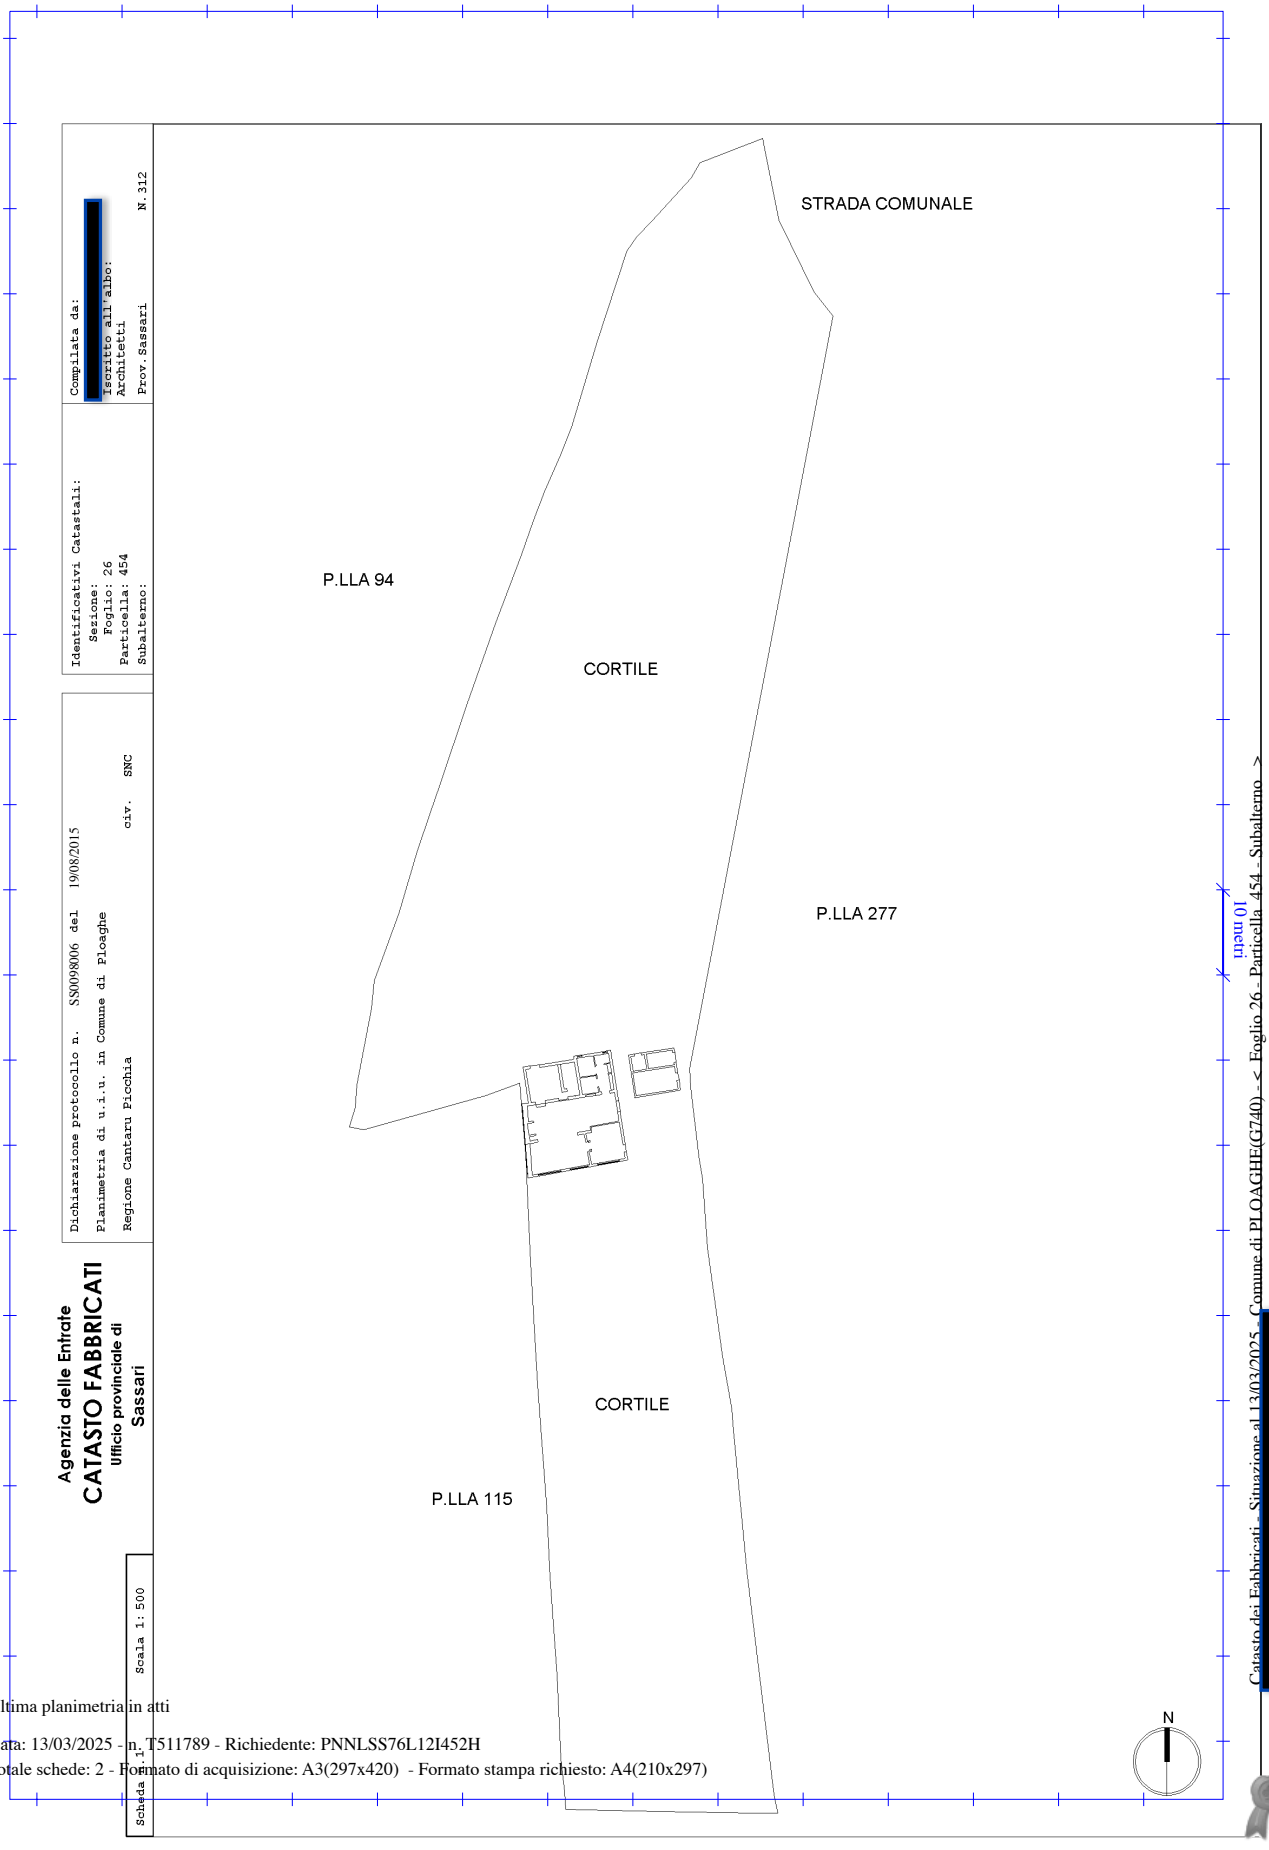


NG CA 3 Serial#: 4fbdc9933702dd1ac3c2f53e17f48968

Ultima planimetria in atti

Agenzia delle Entrate
CATASTO FABBRICATI
Ufficio Provinciale di
Sassari

Dichiarazione protocollo n. SS0098006 del 19/08/2015


Planimetria di u.i.u. in Comune di Ploaghe

Regione Cantaru Picchia civ. SNC

Identificativi Catastali:
Sezione:
Foglio: 26
Particella: 454
Subalterno:

Compilata da:
[redacted]
Iscritto all'albo:
Architetti
Prov. Sassari
[redacted]

Scheda n. 2 Scala 1: 200

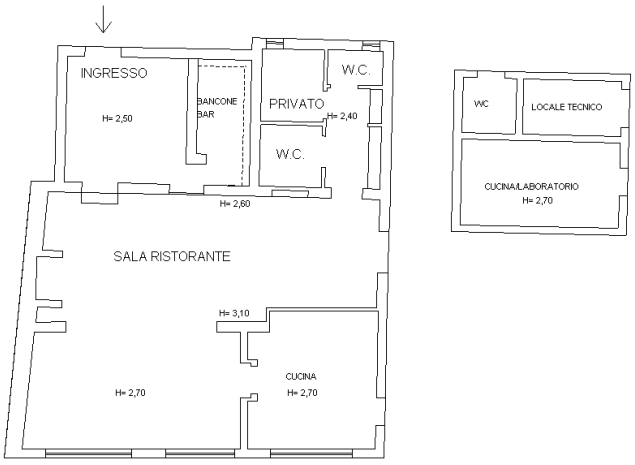

PIANO TERRA

Hm= 2,70 m

N

Ultima planimetria in atti

Catasto dei Fabbricati - Situazione al 13/03/2025 - Comune di PLOAGHE(G740) - < Foglio 26 - Particella 454 - Subalterno >
Firmato da: [redacted] Serial#: 4fbdc9933702dd1ac3c2f53e17f48968