Ultima planimetria in atti
Data: 21/12/2025 - n. T10222 - Richiedente
Totale schede: 1 - Formato di acquisizione: A3(297x420) - Formato stampa richiesto: A4(210x297)

Agenzia delle Entrate
CATASTO FABBRICATI
Ufficio provinciale di
Padova


Planimetria	
Scheda n. 1	Scala 1: 200

Dichiarazione protocollo n. PD0014263 del 14/02/2023
Comune di Cadoneghe
Via Daniele Manin civ. 10


Identificativi Catastali:
Sezione:
Foglio: 8
Particella: 2624
Subalterno: 3

Iscritto all'albo:
Geometri
Prov. Padova N. 3635


PIANO PRIMO H=2,80

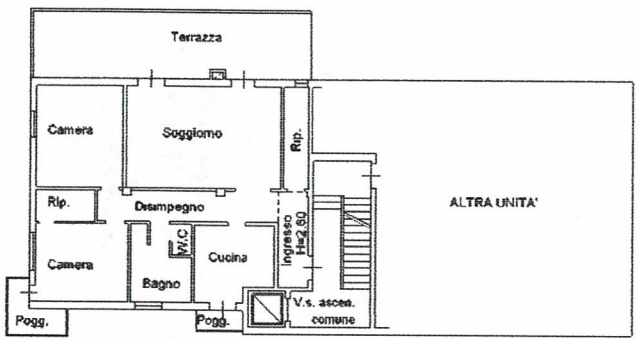

PLANIMETRIA SCALA 1:500

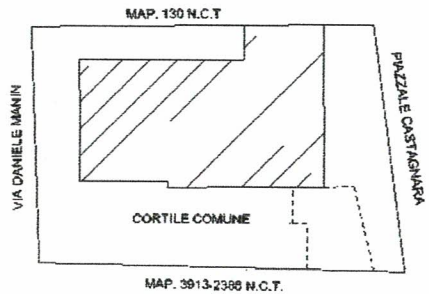

PIANO 1°S.

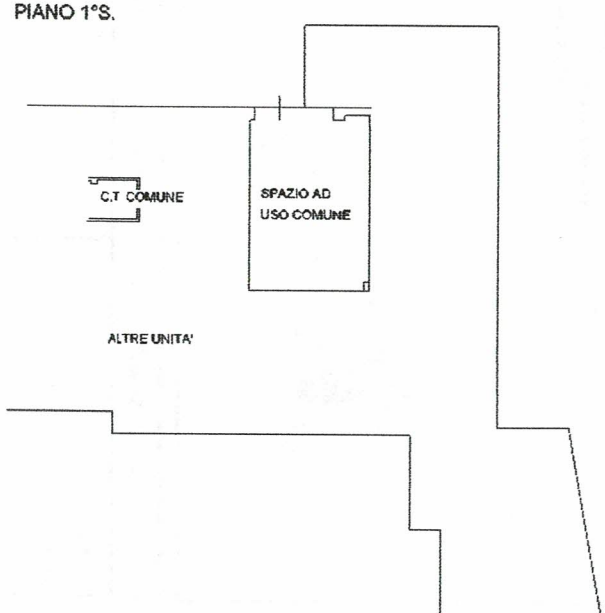



10 metri

Data: 21/12/2025 - n. T10222 - Richiedente:

Data presentazione: 17/11/1970 - Data: 21/12/2025 - n. T10223 - Richiedente:

Mod. B (Nuovo Catasto Edilizio Urbano)

MINISTERO DELLE FINANZE

DIREZIONE GENERALE DEL CATASTO E DEI SERVIZI TECNICI ERARIALI


NUOVO CATASTO EDILIZIO URBANO

(R. DECRETO LEGGE 13 APRILE 1939 N. 652)

Planimetria dell'immobile situato nel Comune di Cadoneghe *Via* Castagnara

Data

Allegata alla dichiarazione presentata all'Ufficio Tecnico Erariale di PADOVA Nº 0591066

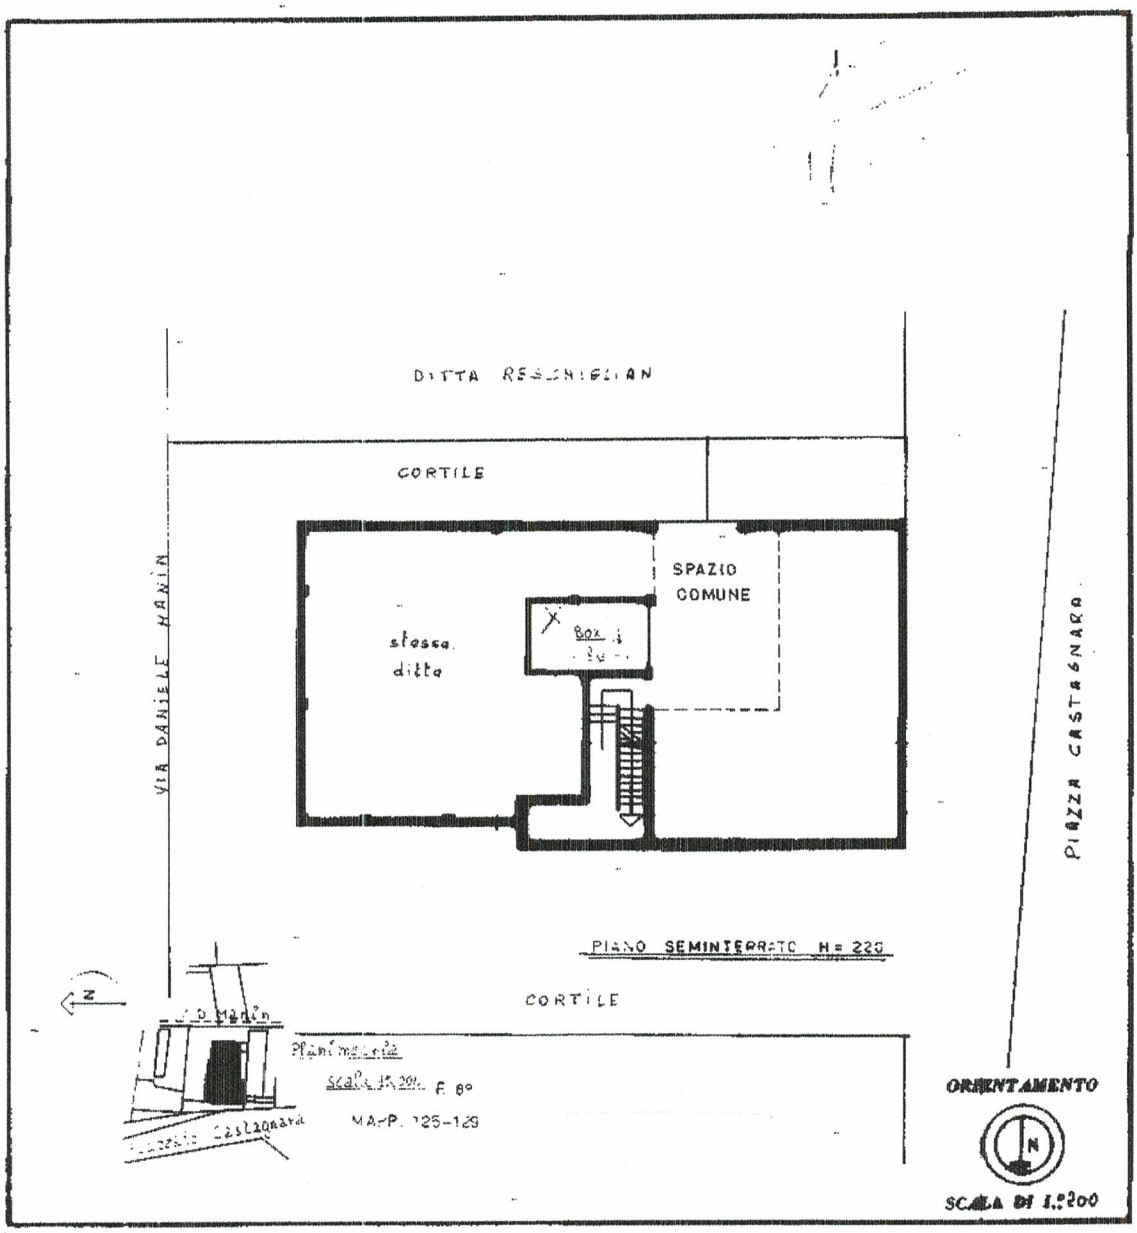

SPAZIO RISERVATO PER LE ANNOTAZIONI D'UFFICIO	*Compilata dal:*
DATA	*Iscritto all'Albo de gli* ARCHITETTI
PROT. N.	*della Provincia di* MILANO
	Data 1/10/70
	Firma:

Ultima planimetria in atti

Data presentazione: 17/11/1970 - Data: 21/12/2025 - n. T10223 - Richiedente:
Totale schede: 1 - Formato di acquisizione: A3(297x420) - Formato stampa richiesto: A4(210x297)

Catasto dei Fabbricati - Situazione al 21/12/2025 - Comune di CADONEGHE(B345) - < Foglio 8 - Particella 2624 - Subalterno 13 >
PIAZZALE CASTAGNARA n. 37 Piano S1
1 0 metri