Data presentazione: 04/04/2000 - Data: 10/11/2025 - n. T28742 - Richiedente: MNGJPM86T14L719N

MINISTERO DELLE FINANZE
DIPARTIMENTO DEL TERRITORIO


CATASTO EDILIZIO URBANO (RDL 13-4-1939, n. 652)

MOD. BN (CEU)

SCALA 1:200

Planimetria di u.i.u. in Comune di GENZANO di ROMA via S. SILVESTRI civ. 29

PIANO PRIMO

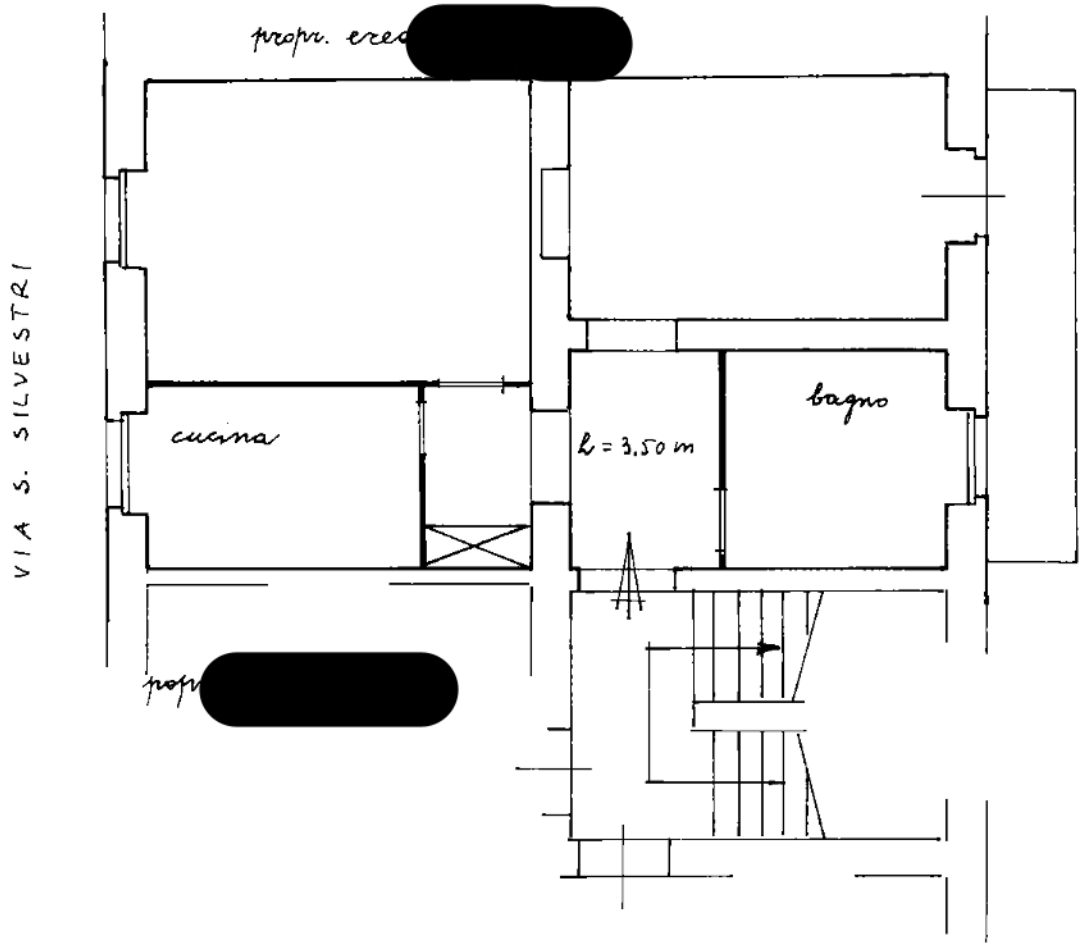

ORIENTAMENTO

SCALA DI 1:100

Dichiarazione di N.C. ☐
Denuncia di variazione ☒
Ultima planimetria in atti

Compilata dal l'ING.
(Titolo, cognome e nome)
SILVESTRI ALFREDO

Iscritto all'albo degli INGEGNERI
della provincia di ROMA n. 10633

data 29.03.2000 Firma

Dott. Ing. ALFREDO SILVESTRI
ROMA n. 10633

RISERVATO ALL'UFFICIO

Identificativi catastali:
F. 11
n. 561 sub 503

Data presentazione: 04/04/2000 - Data: 10/11/2025 - n. T28742 - Richiedente: MNGJPM86T14L719N
Totale schede: 1 - Formato di acquisizione: A4(210x297) - Formato stampa richiesto: A4(210x297)

Roma - Istituto Poligrafico e Zecca dello Stato - P.V.

Catasto dei Fabbricati - Situazione al 10/11/2025 - Comune di GENZANO DI ROMA(D972) - < Foglio 11 - Particella 561 - Subalterno 503 >
10 mem
Firmato Da: ANDREA SQUARTINI Emesso Da: ARUBAPEC EU QUALIFIED CERTIFICATES CA G1 Serial#: 1a5638648a871c19f002dd94a6b230d