Agenzia delle Entrate
CATASTO FABBRICATI
Ufficio Provinciale di
Trapani

Dichiarazione protocollo n. TP0049929 del 23/05/2017


Planimetria di u.i.u. in Comune di Santa Ninfa

Viale A. D'amico civ. SNC


Identificativi Catastali:
Sezione:
Foglio: 1
Particella: 806
Subalterno: 5

[redacted]


Scheda n. 1 Scala 1:200

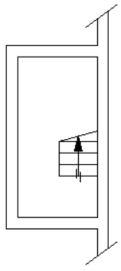


Piano Seminterrato
H= 2.90

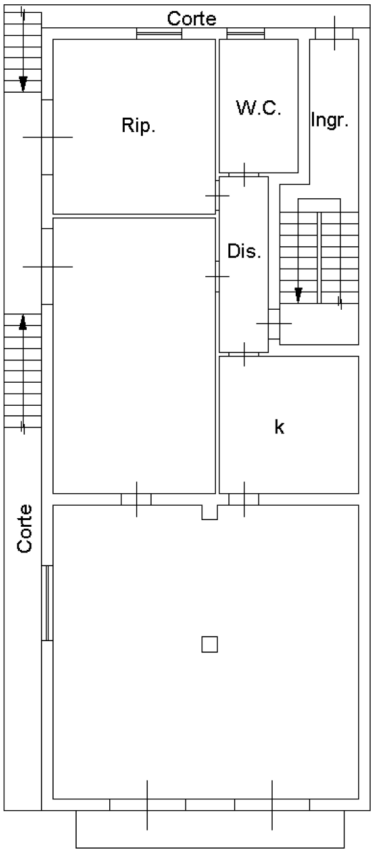

Piano Terra
H= 2.90

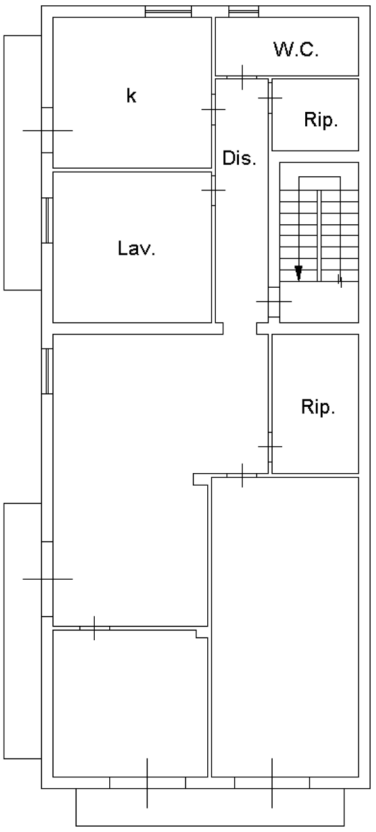

Piano Primo
H= 2.90

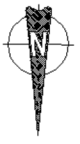

Catasto dei Fabbricati - Situazione al 03/07/2021 - Comune di SANTA NINFA (I291) - < Foglio: 1 - Particella: 806 - Subalterno: 5 >
VIALE A. D`AMICO SNC piano: S1-T-1;

Ultima planimetria in atti