Superficie appartamento
Piano Terra lorda mq. 87,50

Superficie ampliamento al
Piano Terra non sanabile
lorda mq. 43,70

Superficie totale
cortile interno mq. 12,80

PIANO TERRA



Ampliamento all'immobile
esistente non sanabile


Superficie appartamento
Piano Primo lorda mq. 87,50

Superficie ampliamento al
Piano Primo non sanabile
lorda mq. 46,00

Superficie balcone
mq. 2,00

Superficie ampliamento al
balcone non sanabile
lorda mq. 10,45

PIANO PRIMO

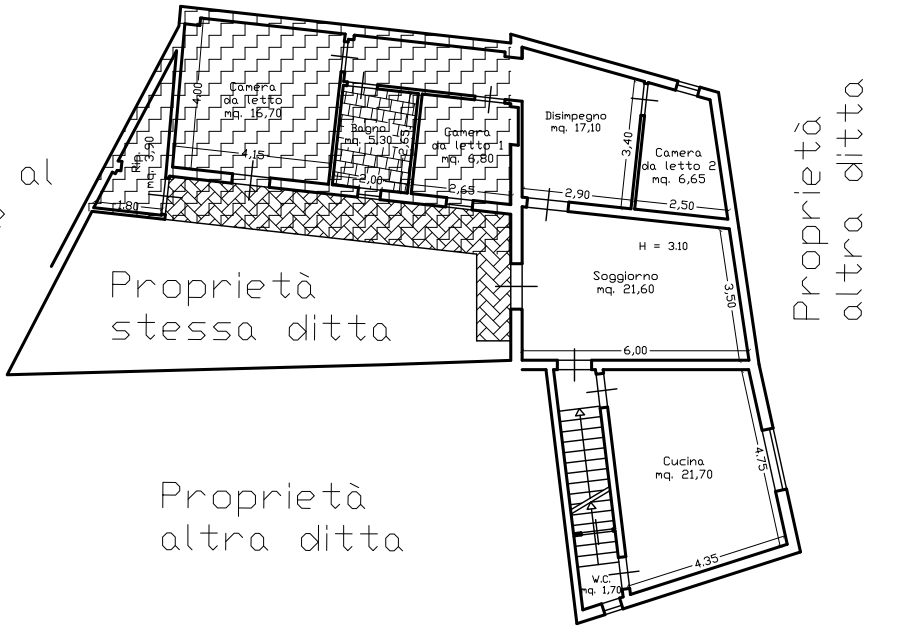

Scala 1:200

N