Lotto 1: Planimetria catastale dell'abitazione (Part. 196, sub. 10)

Agenzia del Territorio
CATASTO FABBRICATI
Ufficio Provinciale di
Arezzo


Dichiarazione protocollo n. AR0143956 del 05/12/2006
Planimetria di u.i.u. in Comune di Pian Di Soo
Via Vittorio Emanuele civ. 6

Identificativi Catastali:
Sezione:
Foglio: 20
Particella: 196
Subalterno: 10

Compilata da:
Cito Oronzo
Iscritto all'albo:
Architetti
Prov. Firenze N.


Scheda n. 1 Scala 1:200

PIANO PRIMO

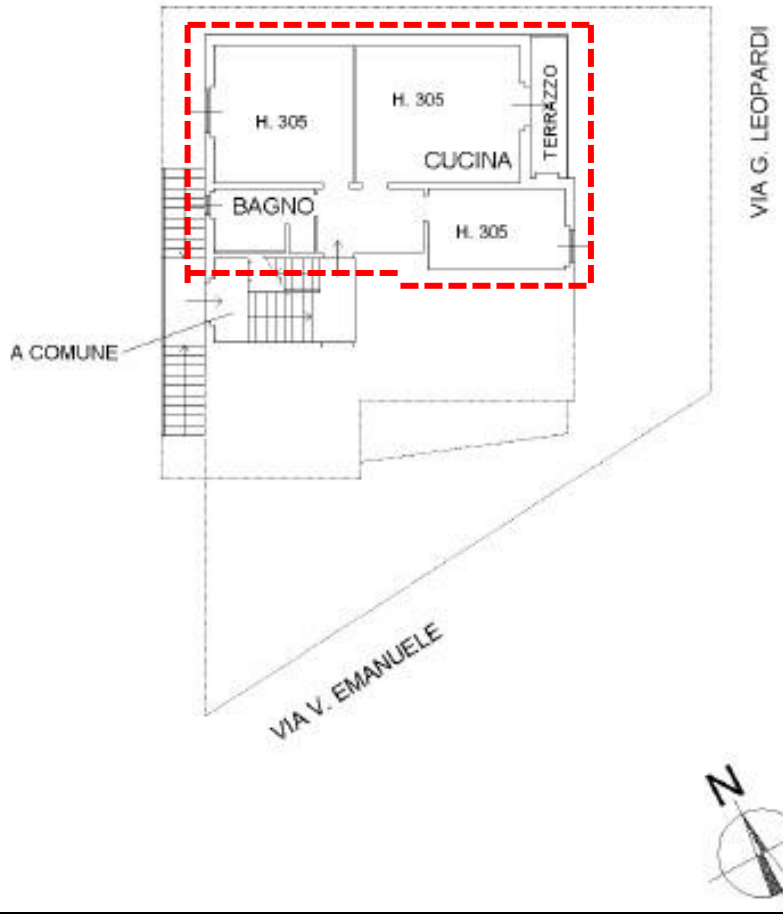

Firmato Da: TANGANELLI SARA Emesso Da: ARUBAPEC S.P.A. NG CA 3 Serial#: 5d35f69d33c69f05c435b4f499d2129

Planimetria catastale del deposito (Part. 217, sub. 4)

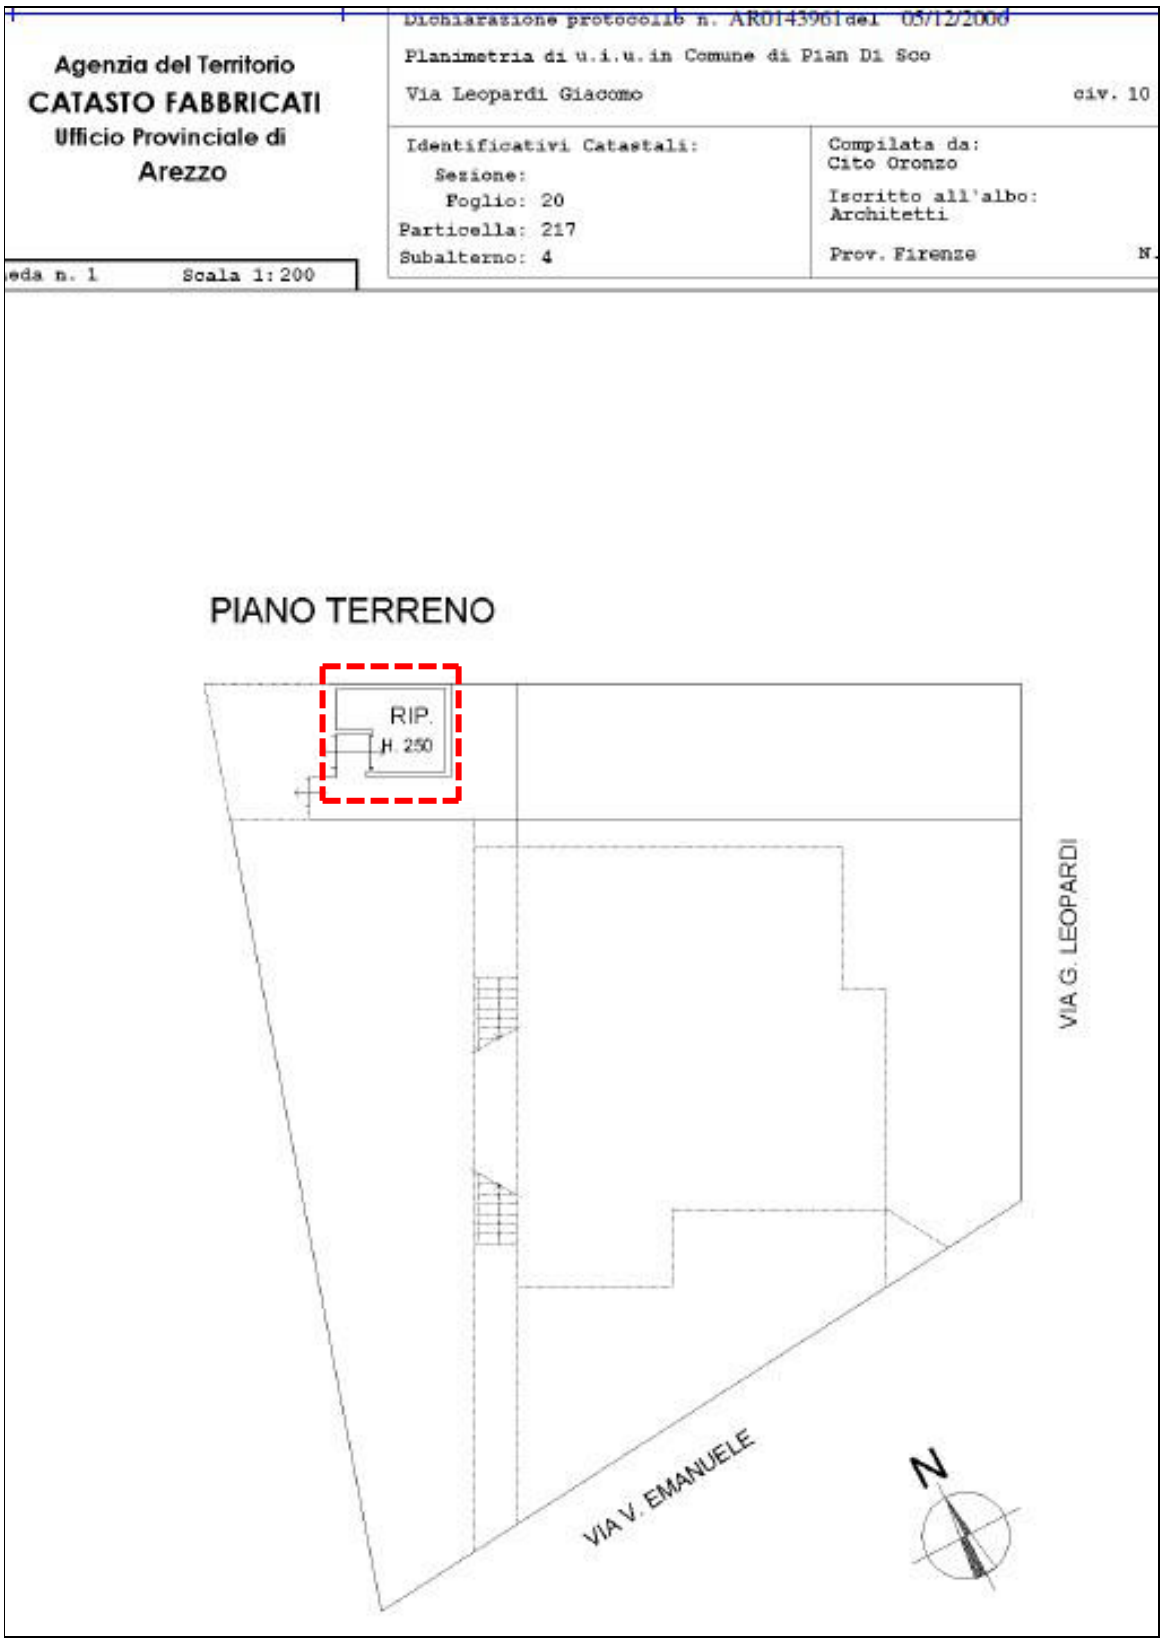

Firmato Da: TANGANELLI SARA Emesso Da: ARUBAPEC S.P.A. NG CA 3 Serial#: 5d35f69d33c69f05c435b4f499d2129