
Agenzia del Territorio
CATASTO FABBRICATI
Ufficio Provinciale di
Lucca

Dichiarazione protocollo n. LU0061289 del 16/03/2011
Planimetria di u.i.u. in Comune di Viareggio
Via Marco Minghetti (torre Del Lago Puccin civ. 13

Identificativi Catastali:
Sezione:
Foglio: 48
Particella: 1208
Subalterno:

Compilata da:
Giusti Marcello
Iscritto all'albo:
Geometri
Prov. Lucca N. 1434

Scheda n. 1 Scala 1:200

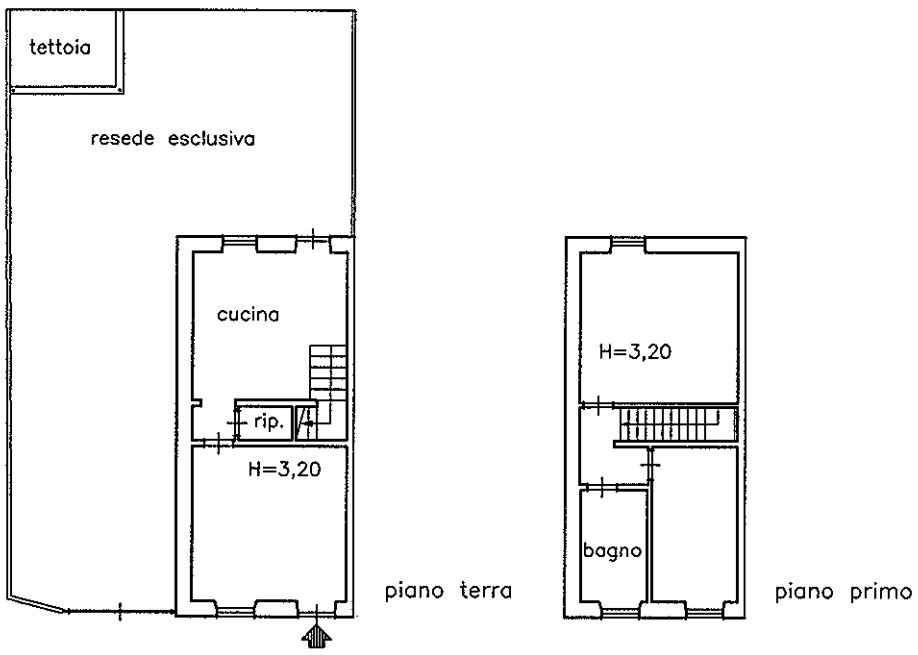

10 metri
Catasto dei Fabbricati - Situazione al 17/04/2026 - Comune di VIAREGGIO(L833) - < Foglio 48 - Particella 1208 - Subalterno >
VIA MARCO MINGHETTI n. 13 Piano T-1