
Comune di Melfi - C.da Crocecchie
fg 14 particella 538 sub 18

piano terra

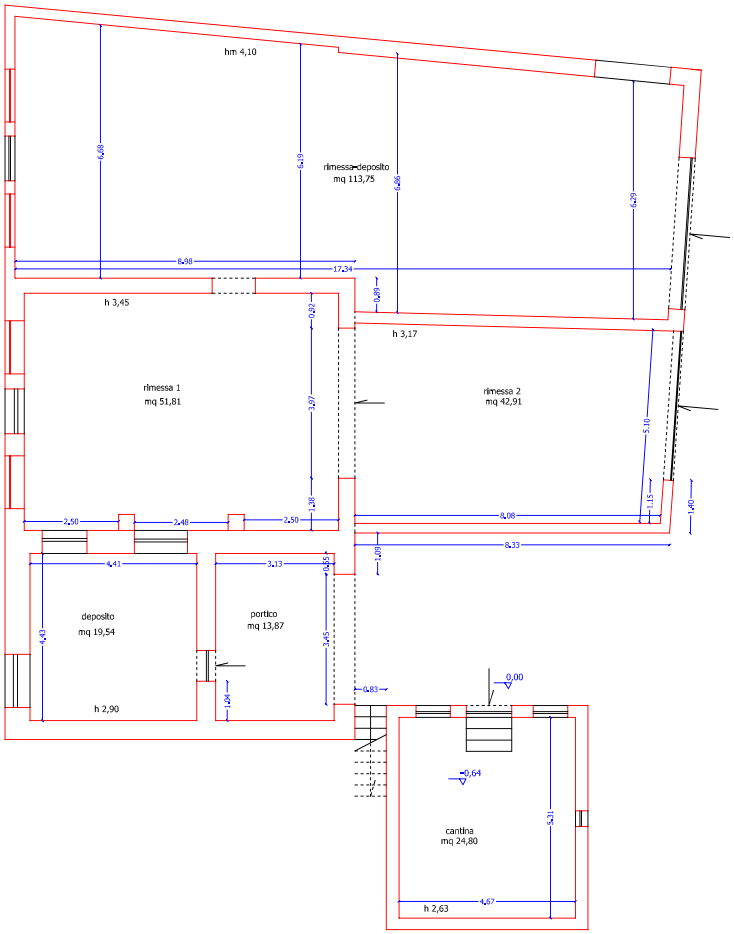


sup lorda depositi rimesse cantina mq 254,00
sup netta depositi rimesse cantina mq 209,90
sup portico mq 13,87
sup lorda rimessa 2 mq 46,00
sup netta rimessa A mq 42,91


N

Scala: 1:100

Comune di Melfi - C.da Crocecchie
fg 14 particella 538 sub 19

piano primo

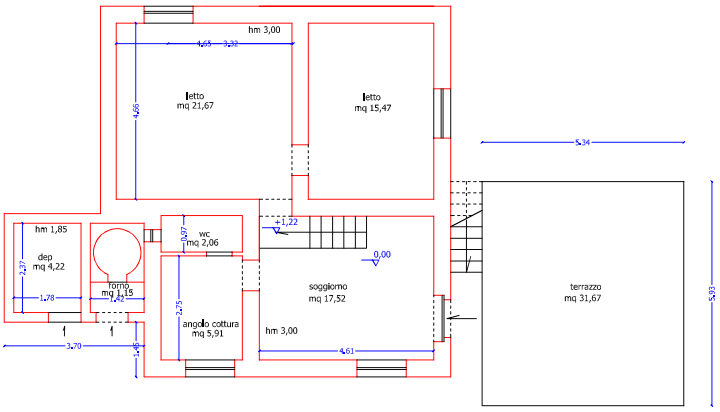

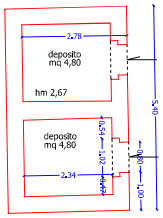

sup lorda depositi e forno mq 28,53
sup netta depositi e forno mq 14,97

sup lorda abitazione mq 85,30
sup netta abitazione mq 62,63

sup terrazzo mq 31,67

N

Scala: 1:100