

Ultima planimetria in atti
Data: 12/05/2026 - n. T150471 - Richiedente: Telematico
Totale schede: 1 - Formato di acquisizione: A3(297x420) - Formato stampa richiesto: A4(210x297) - Fattore di scala non utilizzabile

Agenzia del Territorio
CATASTO FABBRICATI
Ufficio provinciale di Roma

ELABORATO PLANIMETRICO	Compilato da: Neri Andrea	Iscritto all'albo: Geometri	Prov. Roma	N. 7368
Comune di Ariccia	Sezione:	Foglio: 12	Particella: 73	Protocollo n. RM0044001 del 13/05/2009
Dimostrazione grafica dei subalterni		Tipo Mappale n.	del	Scala 1 : 2000

ELABORATO PLANIMETRICO

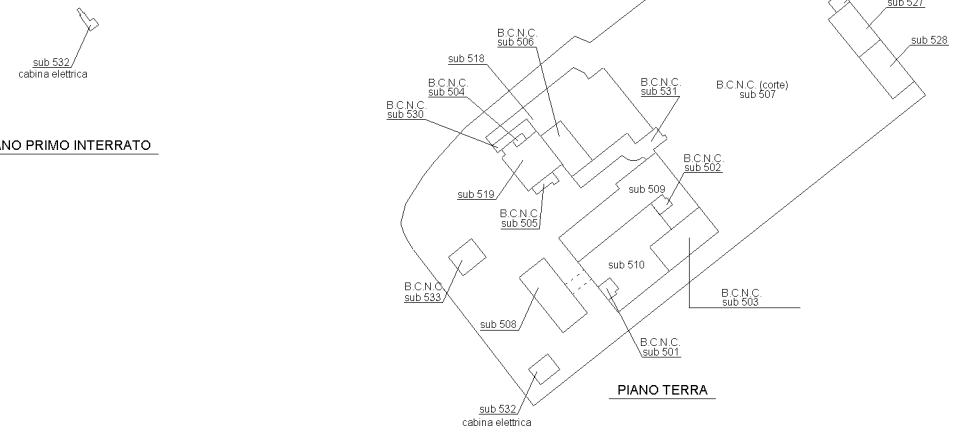

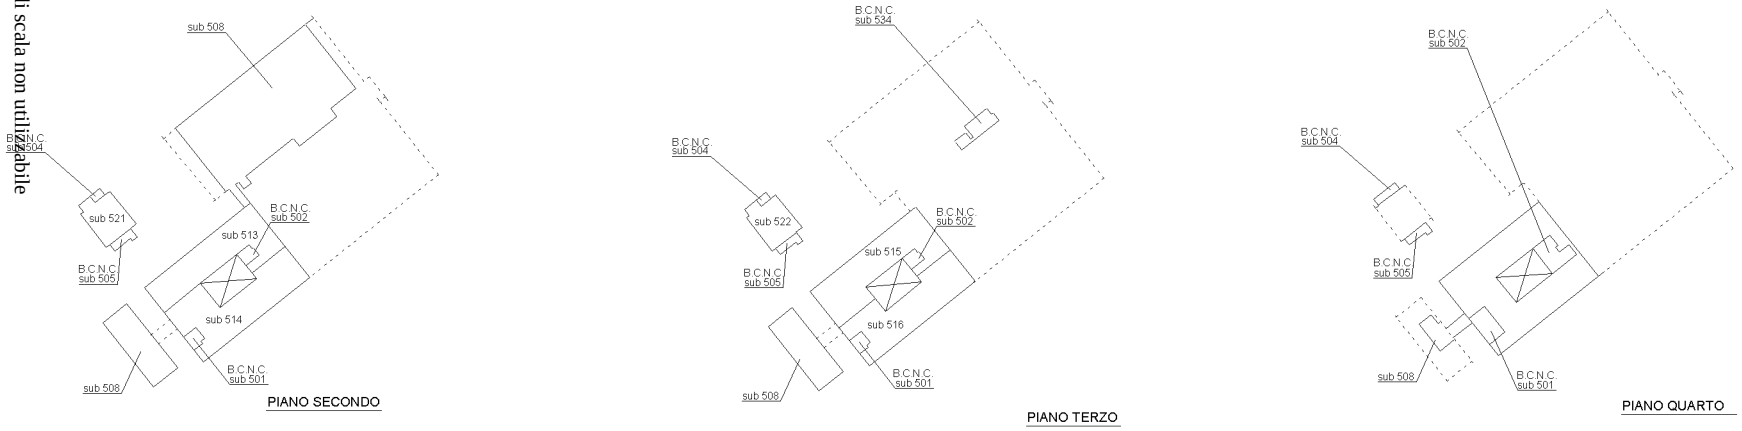

N

Data: 12/05/2026 - n. T150471 - Richiedente: Telematico