Agenzia del Territorio
CATASTO FABBRICATI
Ufficio Provinciale di
Milano

Dichiarazione protocollo n. MI0218072 del 06/05/2013

Planimetria di u.i.u. in Comune di Grezzago

Via Lazio civ. SNC


Identificativi Catastali:
Sezione:
Foglio: 4
Particella: 943
Subalterno: 9

Compilata da:
Vailati Claudio

Iscritto all'albo:
Geometri

Prov. Milano N. 10303

Scheda n. 1 Scala 1:200

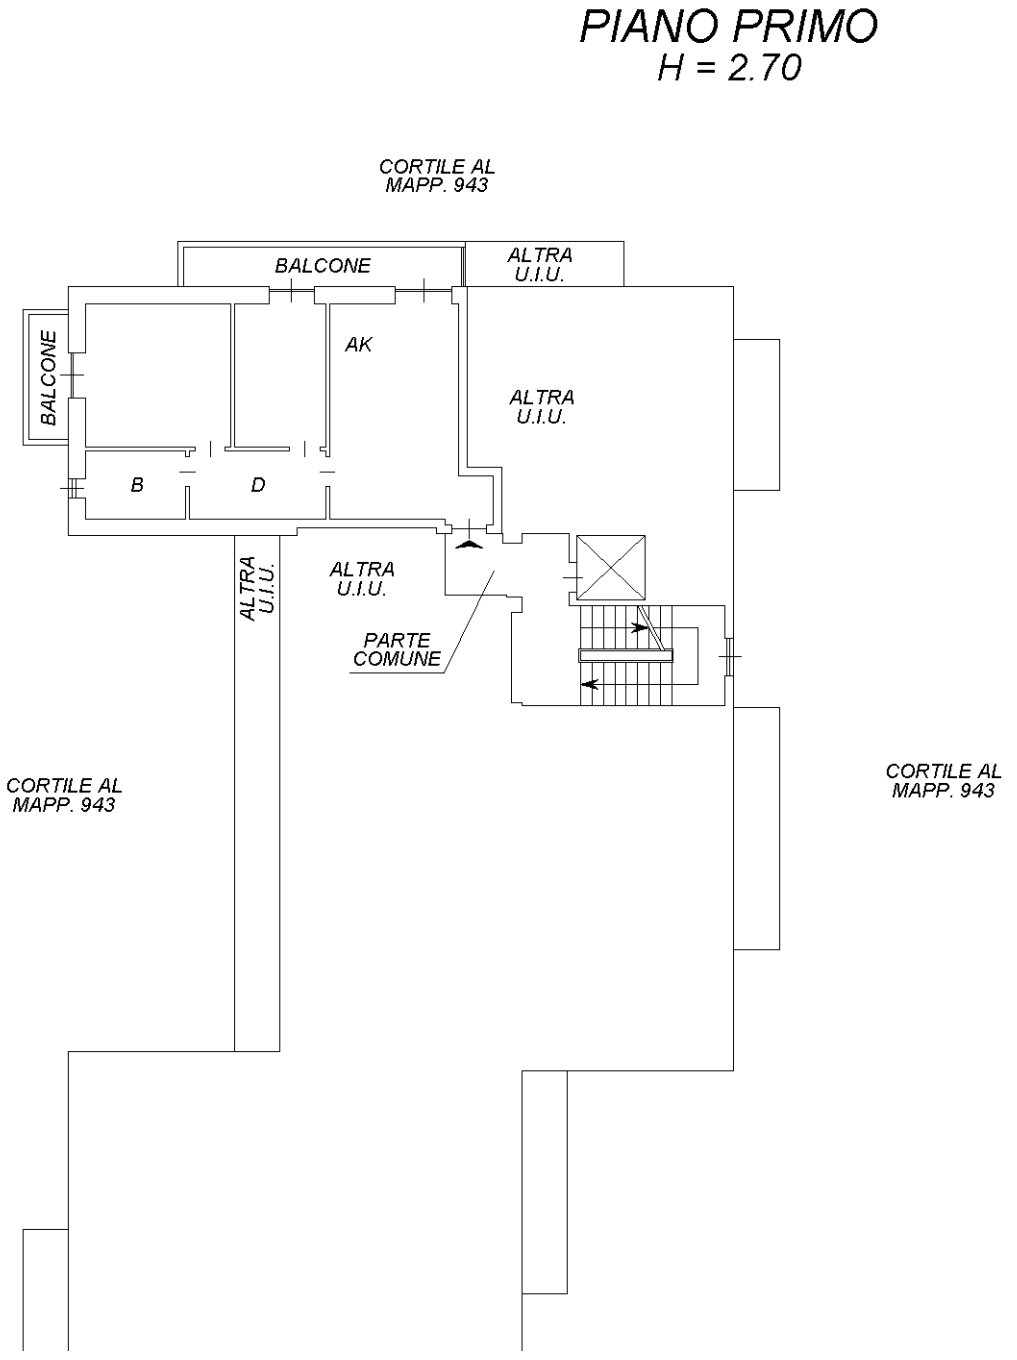

Catasto dei Fabbricati - Situazione al 12/01/2026 - Comune di GREZZAGO(E170) - < Foglio 4 - Particella 943 - Subalterno 9 >
VIA LAZIO n. SNC Piano 1

Ultima planimetria in atti

Agenzia del Territorio
CATASTO FABBRICATI
Ufficio Provinciale di
Milano

Dichiarazione protocollo n. MI0218072 del 06/05/2013

Planimetria di u.i.u. in Comune di Grezzago

Via Lazio civ. SNC

Identificativi Catastali:
Sezione:
Foglio: 4
Particella: 943
Subalterno: 51

Compilata da:
Vailati Claudio

Iscritto all'albo:
Geometri

Prov. Milano N. 10303

Scheda n. 1 Scala 1:200

PIANO TERRA



Catasto dei Fabbricati - Situazione al 12/01/2026 - Comune di GREZZAGO(E170) - < Foglio 4 - Particella 943 - Subalterno 51 >
VIA LAZIO n. SNC Piano T

Ultima planimetria in atti