

Comune: (LO) CRESPIATICA
Foglio: 5
Scala originale: 1:2000
Dimensione cornice: 534.000 x 378.000 m.Protcollo pratica T205567/2026
5-Mag-2026 12:9:40

1 Particella: 331

Agenzia del Territorio
CATASTO FABBRICATI
Ufficio Provinciale di
Lodi

Dichiarazione protocollo n. LO0018645 del 13/05/2005

Planimetria di u.i.u. in Comune di Crespiatica


Via Giovanni Pascoli civ. CM

Identificativi Catastali:
Sezione:
Foglio: 5
Particella: 330
Subalterno: 5

Compilata da:
[redacted]
Iscritto all'albo:
Ingegneri
Prov. Lodi N. 391

Scheda n. 1 Scala 1:200

PIANO TERRA H=2,40 mt.

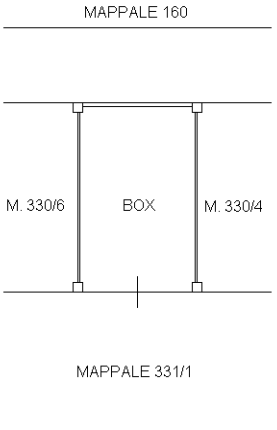

10 metri

Catasto dei Fabbricati - Situazione al 05/05/2026 - Comune di CRESPIATICA(D159) - < Foglio 5 - Particella 330 - Subalterno 5 >
VIA GIOVANNI PASCOLI n. 1B Piano T

Ultima planimetria in atti

Agenzia del Territorio
CATASTO FABBRICATI
Ufficio Provinciale di
Lodi

Dichiarazione protocollo n. LO0018645 del 13/05/2005

Planimetria di u.i.u. in Comune di Crespiatica


Via Giovanni Pascoli civ. CM

Identificativi Catastali:
Sezione:
Foglio: 5
Particella: 331
Subalterno: 12

Compilata da:
[redacted]
Iscritto all'albo:
Ingegneri
Prov. Lodi N. 391

Scheda n. 1 Scala 1:200

PIANO SECONDO (SOTTOTETTO) HM=2,50 mt.

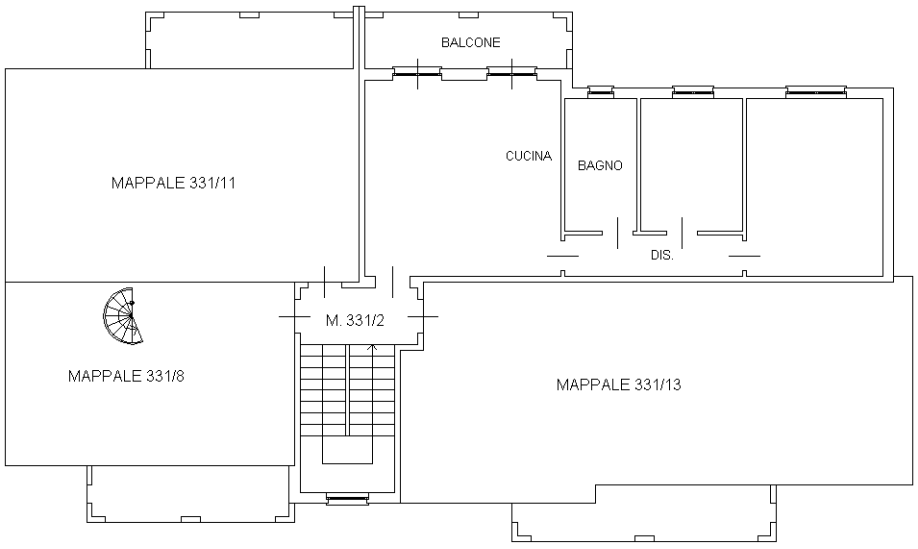



10 mm

Catasto dei Fabbricati - Situazione al 05/05/2026 - Comune di CRESPIATICA(D159) - < Foglio 5 - Particella 331 - Subalterno 12 >
VIA GIOVANNI PASCOLI n. 1B Piano 2

Ultima planimetria in atti