Data presentazione:02/12/1967 - Data: 13/07/2020 - n. T298804 - Richiedente: SSSMRC80P12D708B

MODULARIO F. - Cat. S. T. - 218

Mod. B (Nuovo Catasto Edilizio Urbano)

MINISTERO DELLE FINANZE

DIREZIONE GENERALE DEL CATASTO E DEI SERVIZI TECNICI ERARIALI

Lire 20

NUOVO CATASTO EDILIZIO URBANO

(R. DECRETO-LEGGE 13 APRILE 1939, N. 652)

Planimetria dell'immobile situato nel Comune di LATINA *Via* Capograsso


Ditta VOLPE [illegible] nato il 30-11-909- a Priverno

Allegata alla dichiarazione presentata all'Ufficio Tecnico Erariale di LATINA

SCHEDA 1616181

PIANO 6° int XXIV

1:300

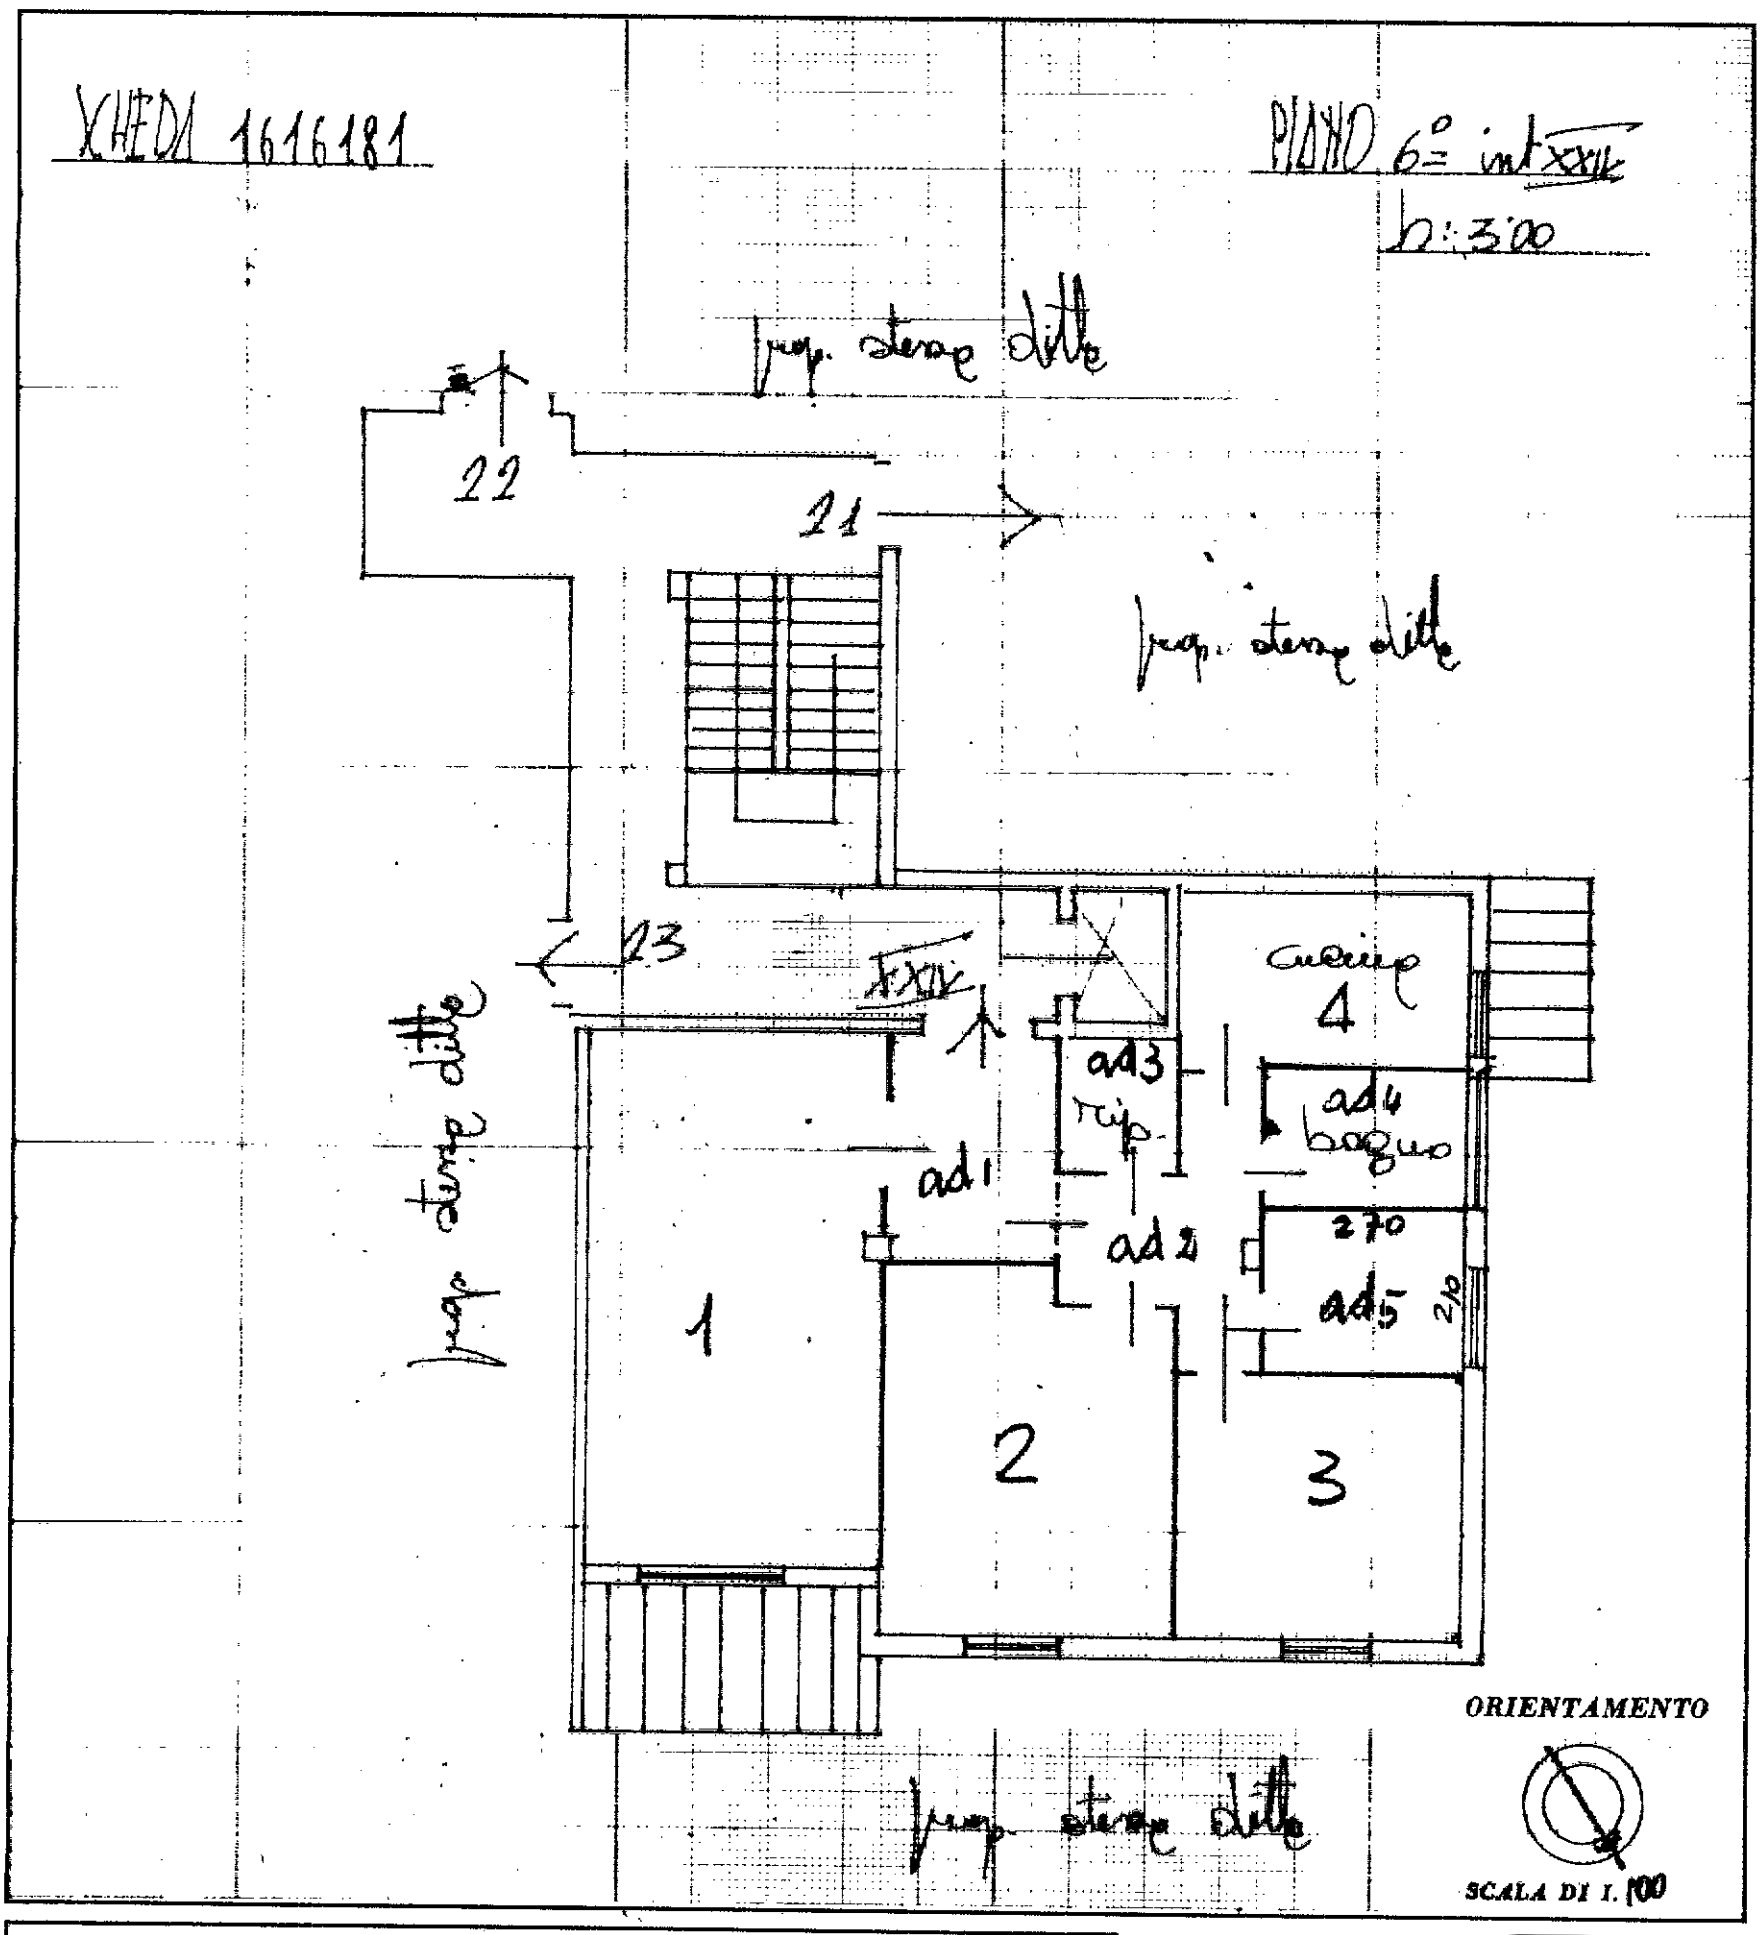

ORIENTAMENTO

SCALA DI 1:100

SPAZIO RISERVATO PER LE ANNOTAZIONI D'UFFICIO

DATA

PROT. N° F. 172-1032/24

Compilata dal GEOM [redacted]

(Titolo, nome e cognome del tecnico)

Iscritto all'Albo de GEOMETRI

della Provincia di LATINA

DATA 8-11-67

Firma: [signature]

Catasto dei Fabbricati - Situazione al 13/07/2020 - Comune di LATINA (E472) - < Foglio: 172 - Particella: 1032 - Subalterno: 27 >
STRADA CAPOGRASSA piano: 6;

10 mem

Data presentazione:02/12/1967 - Data: 13/07/2020 - n. T298804 - Richiedente [redacted]
Totale schede: 1 - Formato di acquisizione: A3(297x420) - Formato stampa richiesto: A3(297x420)
Ultima planimetria in atti