COMUNE DI PALAZZO SAN GERVASIO (PZ) - VIA ANTONIO GRAMSCI CIVICO 4 " PIANO 1 "




STATO DEI LUOGHI – ORTOFOTO - STRALCIO ESTRATTO DI MAPPA (FOGLIO 31 - PARTICELLA 122 SUB 3)

PROCEDIMENTO DI ESPROPRIAZIONE IMMOBILIARE N. 23/2024

ALLEGATO N. 13

COMUNE DI PALAZZO SAN GERVASIO (PZ) - VIA ANTONIO GRAMSCI CIVICO 4 " PIANO 1° "

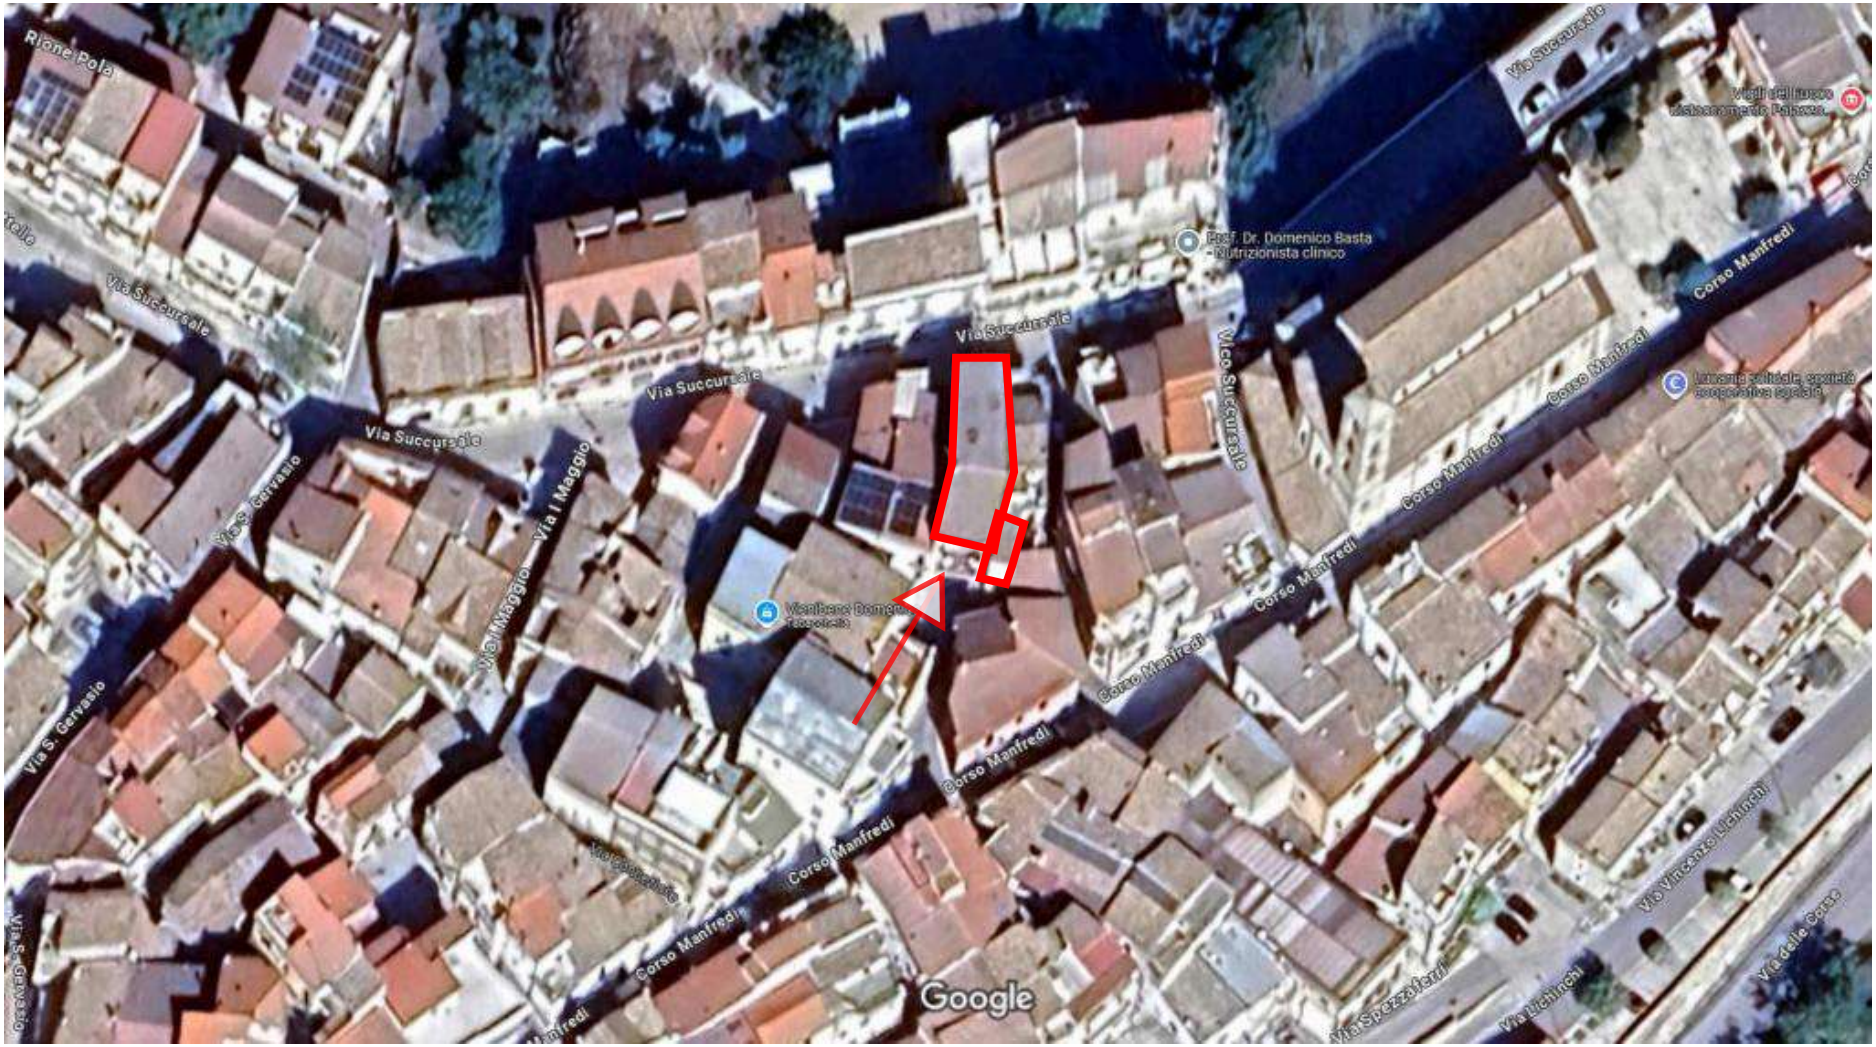

STATO DEI LUOGHI – ORTOFOTO - STRALCIO ESTRATTO DI MAPPA (FOGLIO 31 - PARTICELLA 122 SUB 3)
PROCEDIMENTO DI ESPROPRIAZIONE IMMOBILIARE N. 23/2024

ALLEGATO N. 14

Data: 17/06/2024 - n. T83470 - Richiedente: LRSNNN59H01A743Q

Agenzia del Territorio
CATASTO FABBRICATI
Ufficio Provinciale di
Potenza

Dichiarazione protocollo n. 000092974 del 03/05/2002


Planimetria di u.i.u. in Comune di Palazzo San Gervasio

Via A. Gramsci civ. 7

Identificativi Catastali:	Compilata da:
Sezione:	Lopomo Nicola
Foglio: 31	Iscritto all'albo: Geometri
Particella: 122	
Subalterno: 3	Prov. Potenza N. 403

Scheda n. 1 Scala 1:200

ALLEGATO N. 16

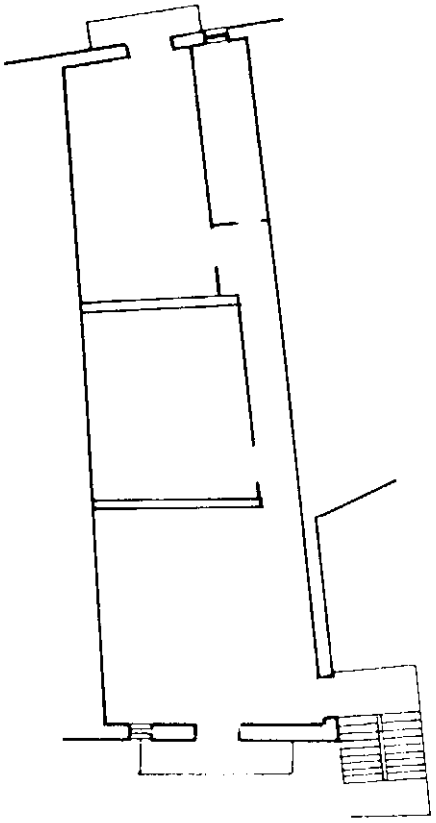

h: 2 90

P 1°

ORIENTAMENTO
N

SCALA DI 1 200

10 metri

Catasto dei Fabbricati - Situazione al 17/06/2024 - Comune di PALAZZO SAN GERVASIO(G261) - < Foglio 31 - Particella 122 - Subalterno 3 >
VIA ANTONIO GRAMSCI n. 7 Piano 1


Ultima planimetria in atti

Data: 17/06/2024 - n. T83470 - Richiedente: LRSNNN59H01A743Q
Totale schede: 1 - Formato di acquisizione: A4(210x297) - Formato stampa richiesto: A4(210x297)

Comune di Palazzo San Gervasio (PZ)
Via Antonio GRAMSCI n.7 (Ora n. 4)
C.F. - Foglio 31 Particella 122 Sub 3

LOTTO UNICO

ALLEGATO N. 20

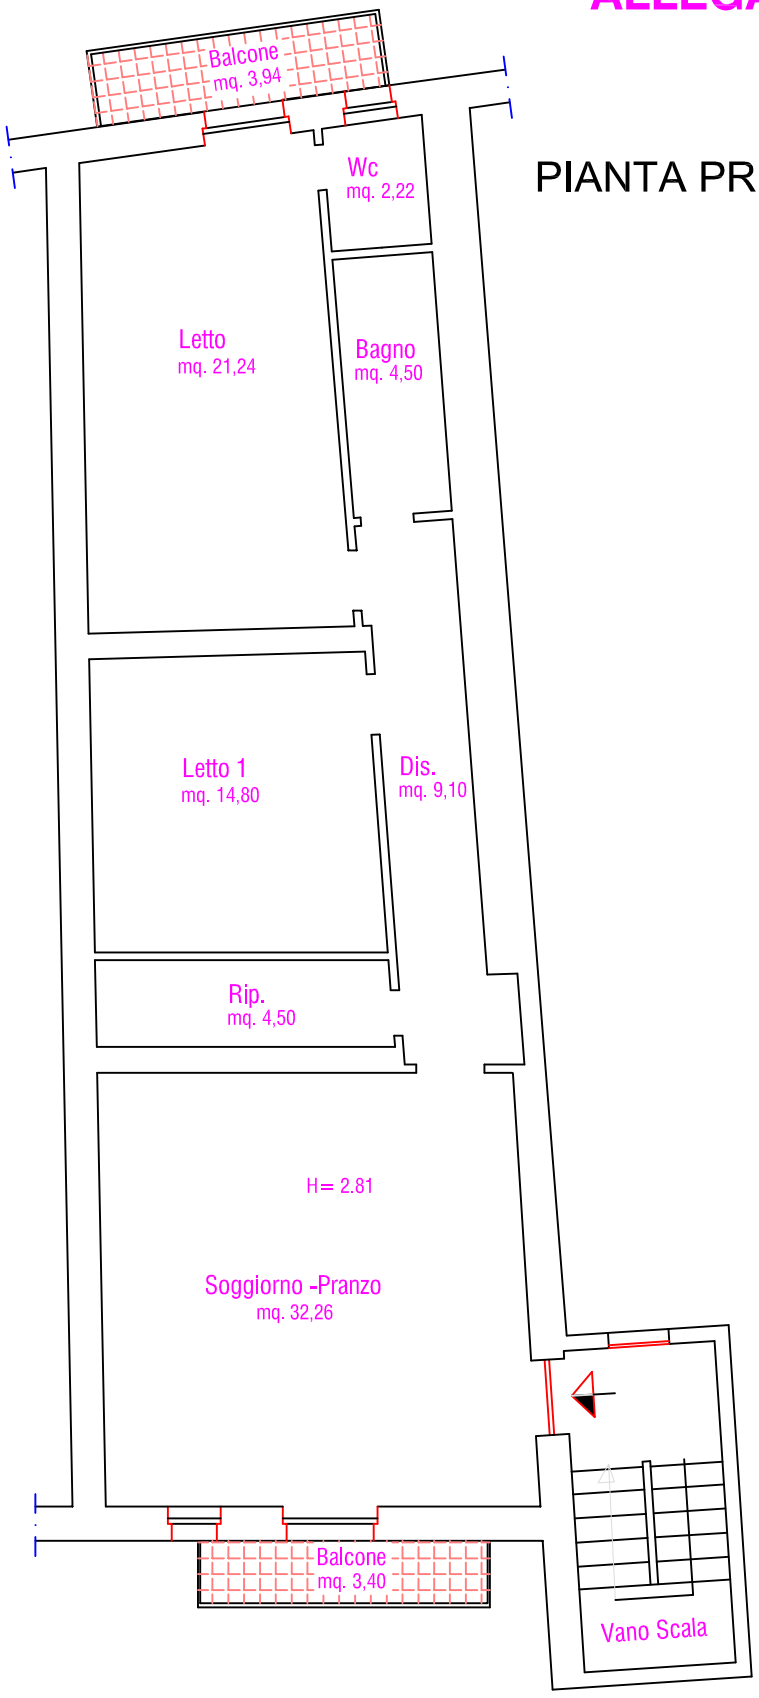

PIANTA PRIMO PIANO

Scala 1 : 100