Agenzia del Territorio
CATASTO FABBRICATI
Ufficio Provinciale di
Genova

Dichiarazione protocollo n. GE0402026 del 10/11/2011

Planimetria di u.i.u. in Comune di **Genova - Pegli/voltri**


Via De Mari civ. **37**

Identificativi Catastali:
Sezione: **PRA**
Foglio: **12**
Particella: **139**
Subalterno: **40**

Compilata da:
Mastronardi Carlo
Iscritto all'albo:
Geometri
Prov. **Genova** N. **03446**

Scheda n. **1** Scala 1: **200**

# PIANO SESTO (7° F.T.)
h=3.00 mt
# INTERNO 40

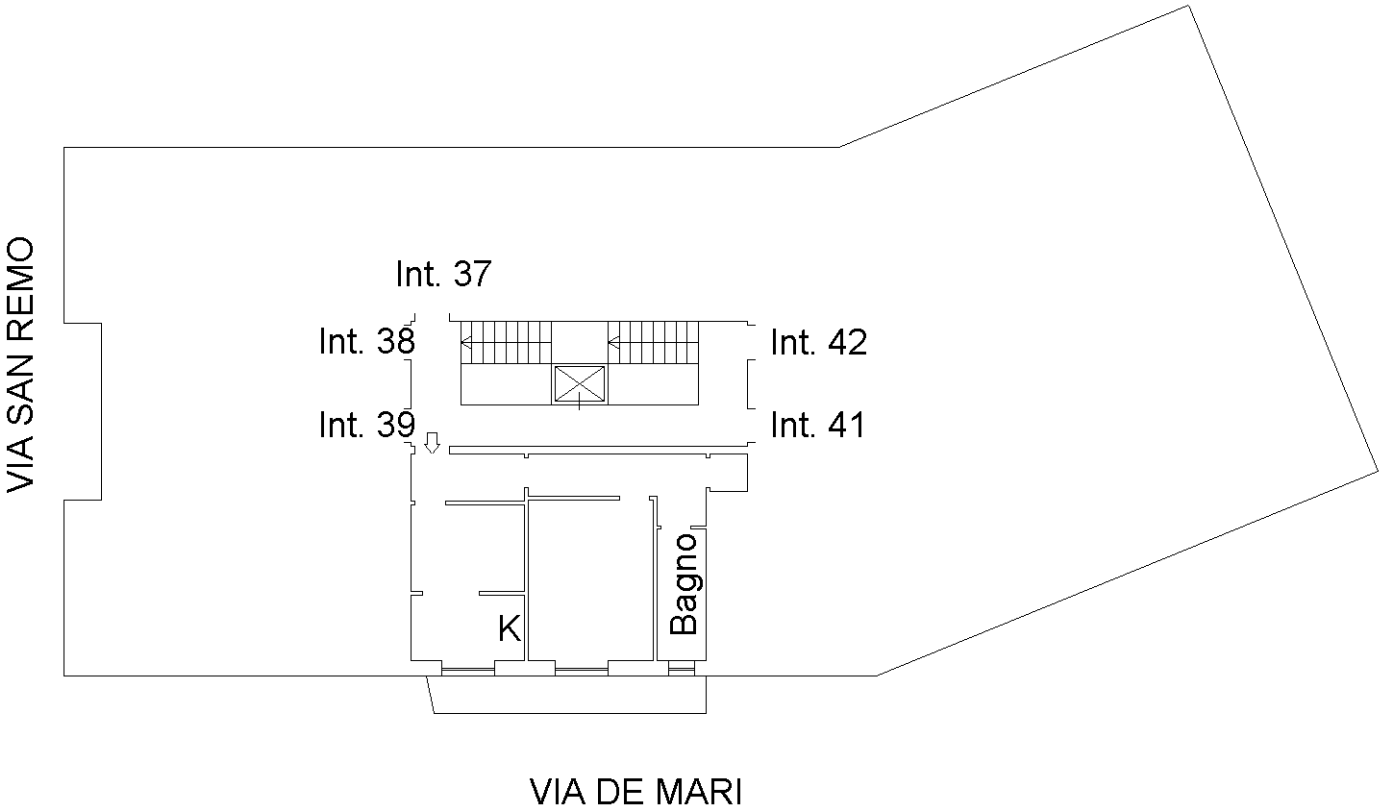

N

SCALA 1:200

Ultima planimetria in atti

Catasto dei Fabbricati - Situazione al 07/05/2026 - Comune di GENOVA(D969S) - < Sez. urbana PRA - Foglio 12 - Particella 139 - Subalterno 40 >
VIA DE MARI n. 37 Interno 40 Piano 6