
Ist. n. 4 dep. 28/07/2026


Firmato Da: ROBERTO GUERRA Emesso Da: ARUBAPEC EU QUALIFIED CERTIFICATES CA G1 Serial#: 3aba19a7fd5a95253f3ead7360d06900


Comune di CASSINE Foglio 37 Particella 49 Subalterno 2

LOTTO UNICO - Fraz. Caranzano n. 40

PIANO TERRA

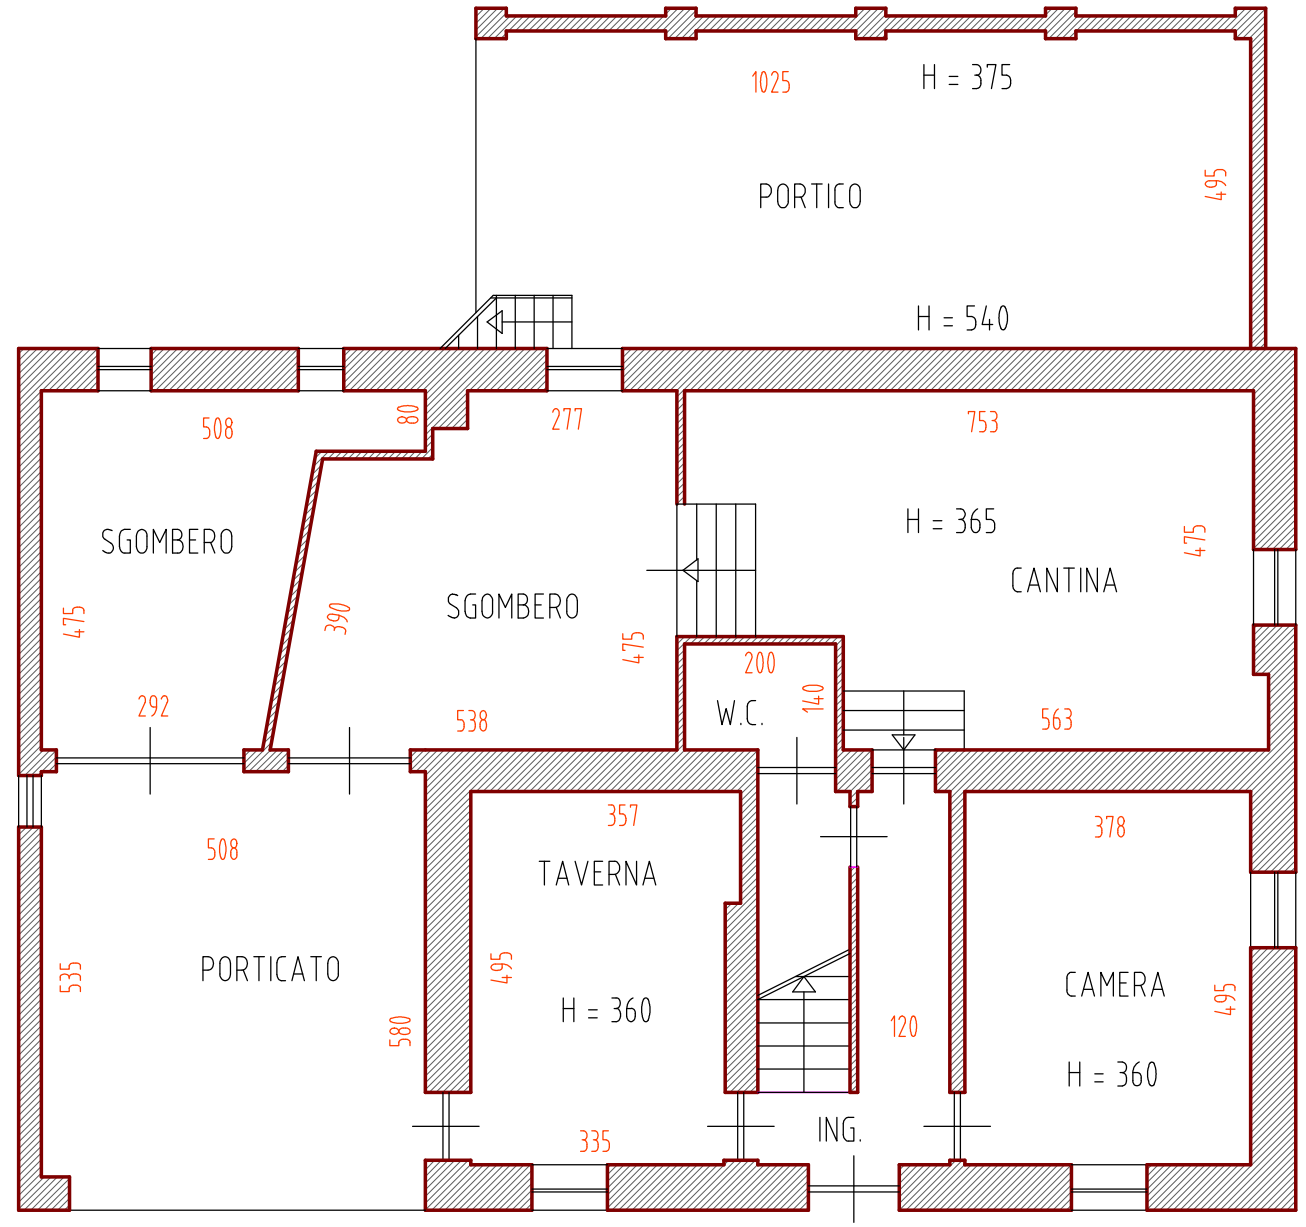

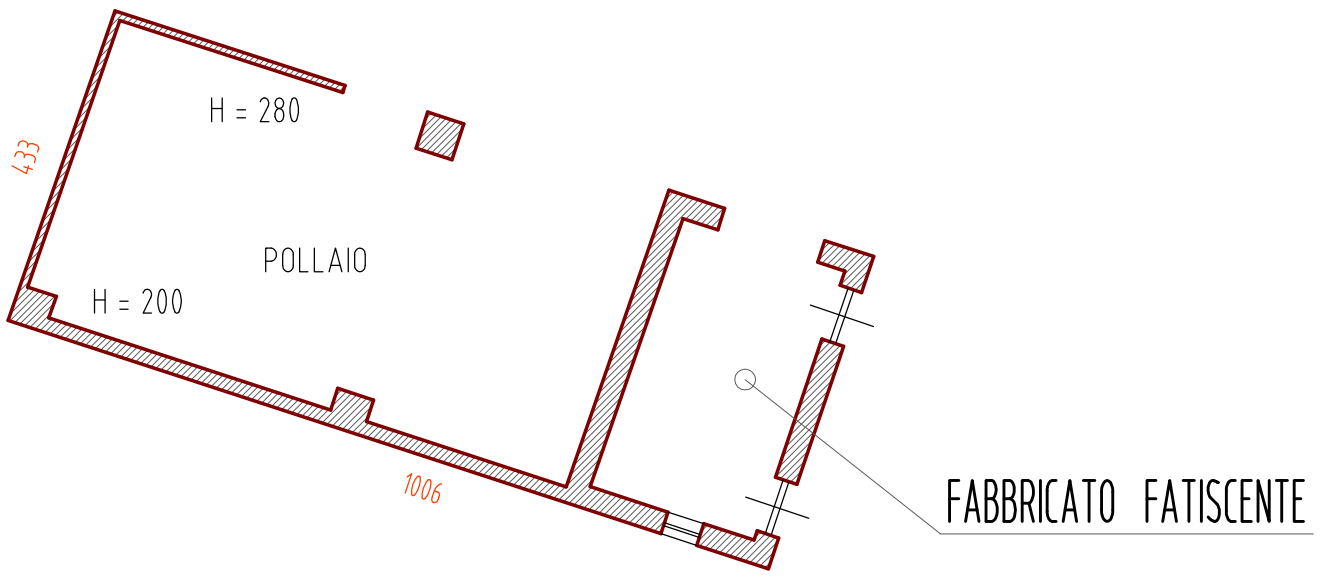

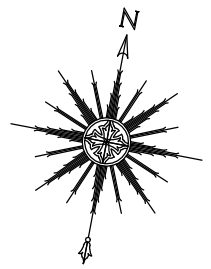

Allegato 1A

Scala 1:100 - misure interne espresse in centimetri


Ist. n. 4 dep. 28/07/2026


Firmato Da: ROBERTO GUERRA Emesso Da: ARUBAPEC EU QUALIFIED CERTIFICATES CA G1 Serial#: 3aba19a7fd5a95253f3ead7360d06900

Comune di CASSINE - Foglio 37 Particella 49 Subalterno 2


LOTTO UNICO - Fraz. Caranzano n. 40

PIANO SECONDO

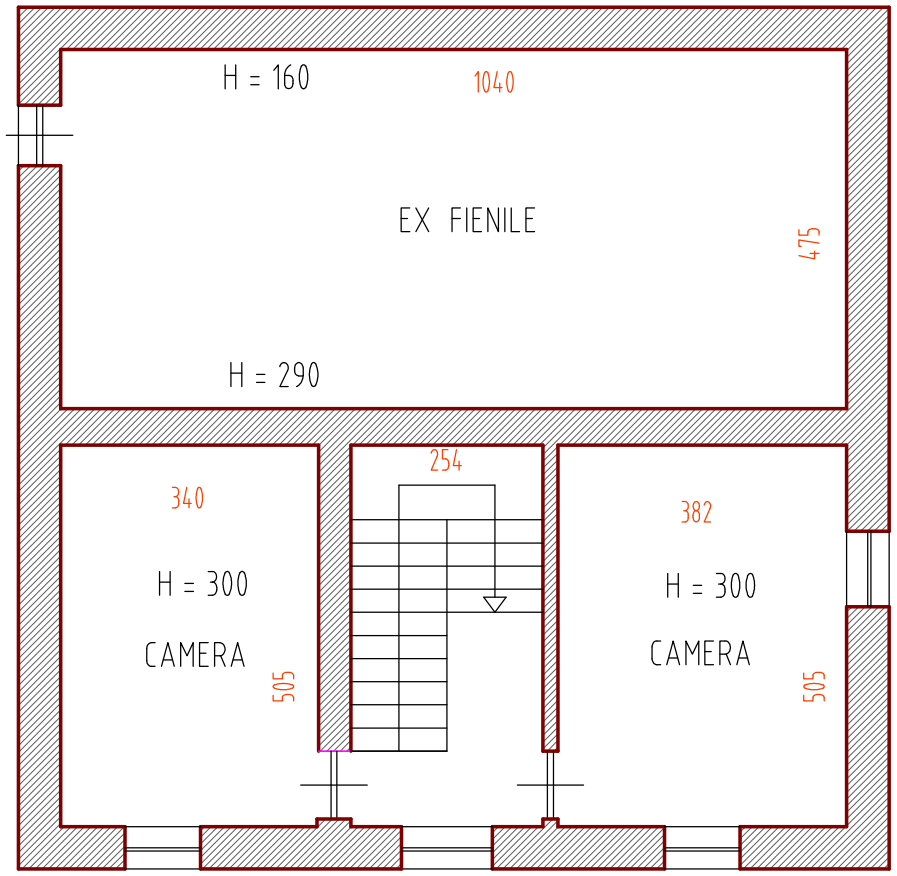

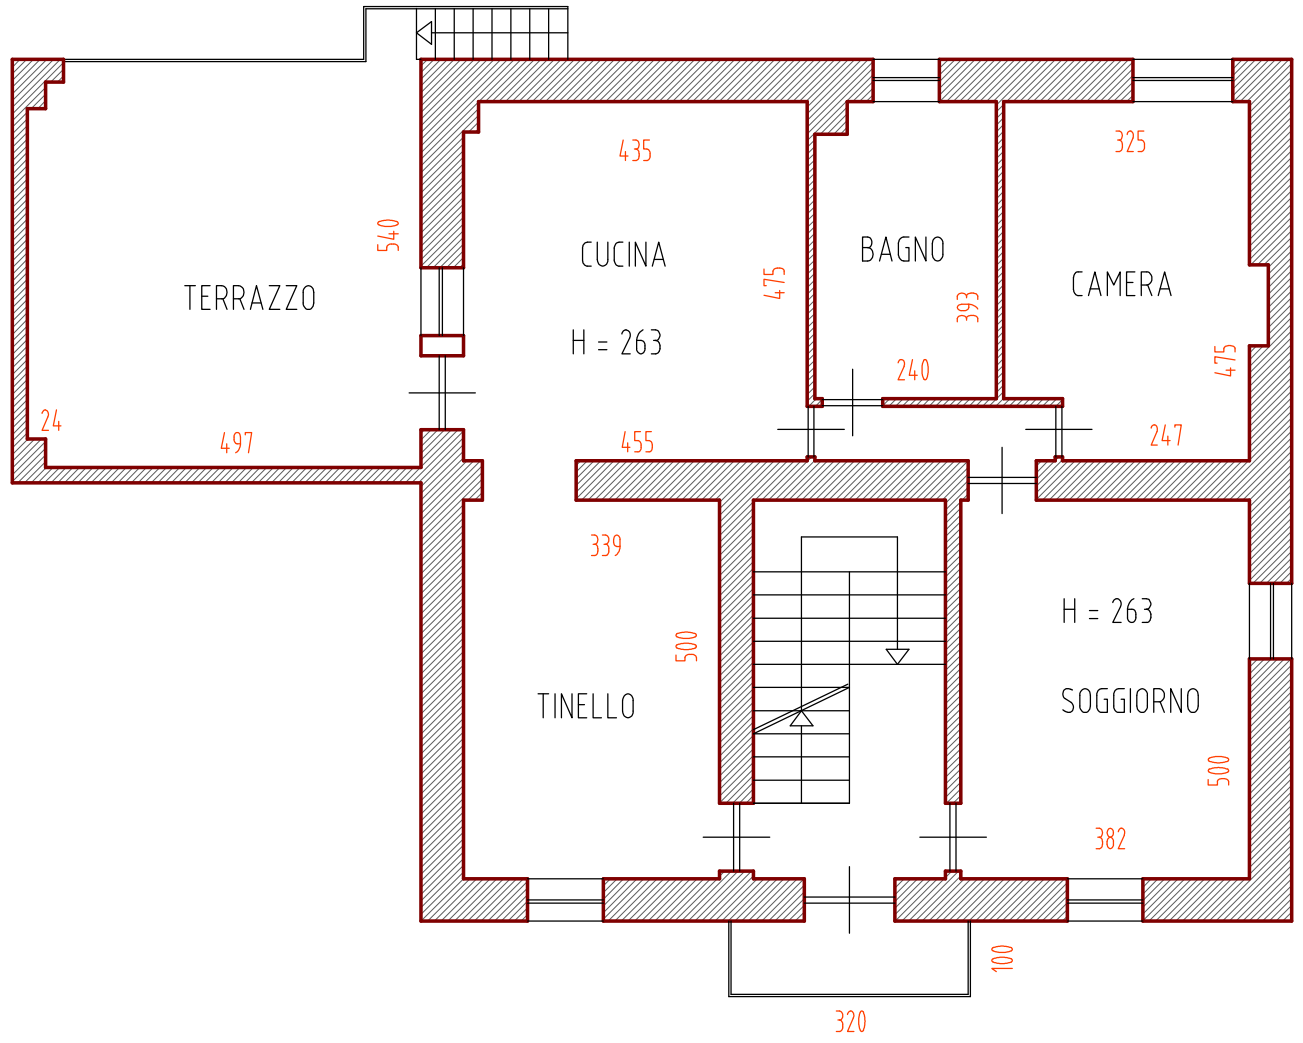

PIANO PRIMO

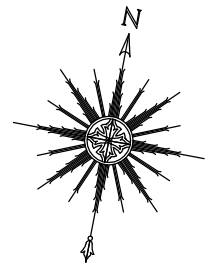

Allegato 1B

Scala 1:100 - misure interne espresse in centimetri

Ist. n. 4 dep. 28/07/2026

Data: 16/06/2026 - n. T159529 - Richiedente: GRRRRT64E14A182F
Totale schede: 2 - Formato di acquisizione: A3(297x420) - Formato stampa richiesto: A3(297x420)
Ultima planimetria in atti

Agenzia del Territorio
CATASTO FABBRICATI
Ufficio provinciale di
Alessandria


Scheda n. 1 Scala 1: 200

Dichiarazione protocollo n. AL0030653 del 25/01/2011
Planimetria di u.i.u. in Comune di Cassine
Regione Caranzano civ. 67

Identificativi Catastali:
Sezione:
Foglio: 37
Particella: 49
Subalterno: 2

Compilata da:
Alternin Alberto
Iscritto all'albo:
Geometri
Prov. Alessandria N. 2276

PIANO TERRENO

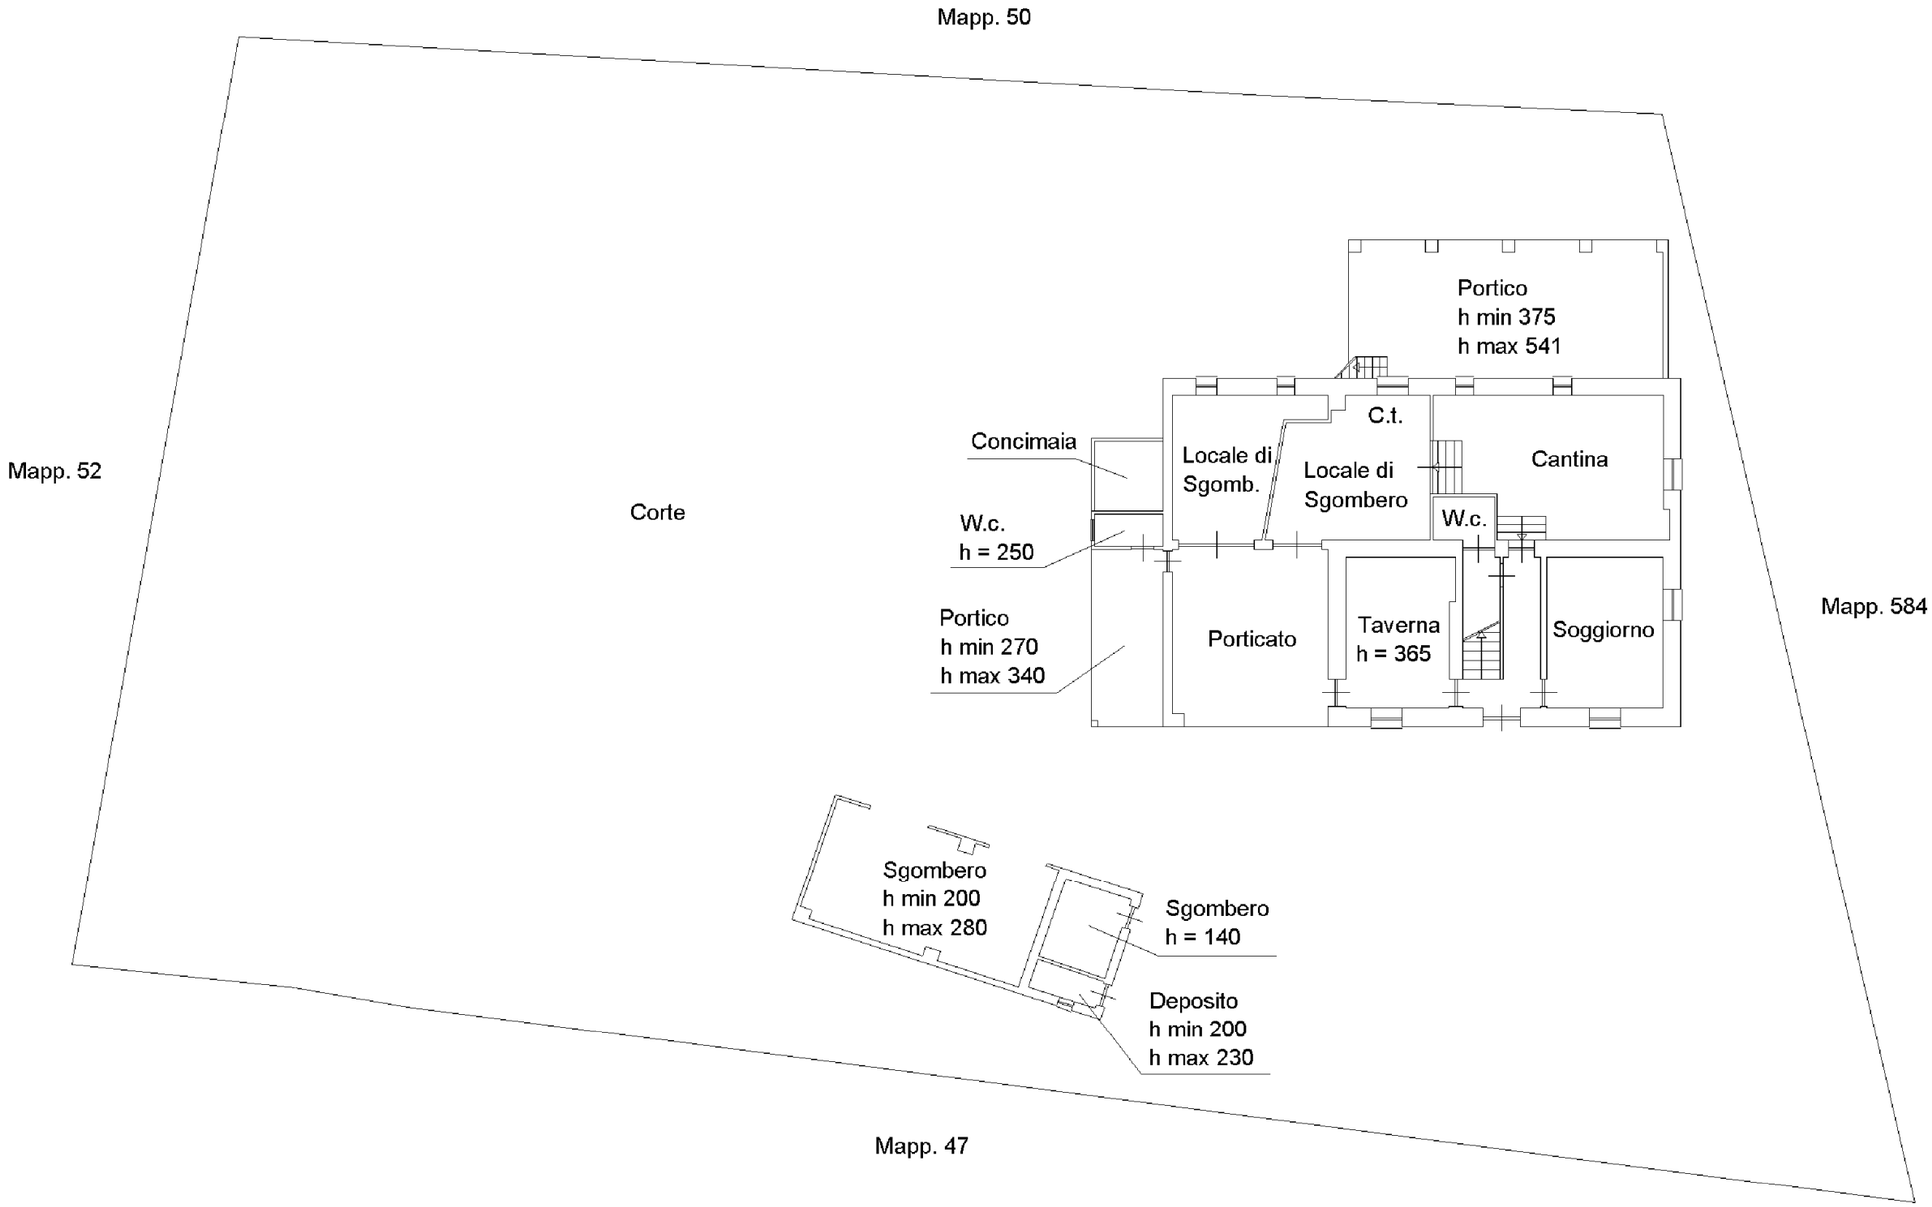

10 metri

Firmato Da: ROBERTO GUERRA Emesso Da: ARUBAPEC EU QUALIFIED CERTIFICATES CA G1 Serial#: 3aba19a7fd5a95253f3ead7360d06900