Data presentazione: 06/03/1987 - Data: 09/02/2026 - n. T155538 - Richiedente:

2007
MODULARIO F - rig rand - 497

MINISTERO DELLE FINANZE

Mod B (Nuovo Catasto Edilizio Urbano)

DIREZIONE GENERALE DEL CATASTO E DEI SERVIZI TECNICI ERARIALI

Lire 150


NUOVO CATASTO EDILIZIO URBANO

(R. DECRETO-LEGGE 13 APRILE 1939, N. 652)

Planimetria dell'immobile situato nel Comune di DOZZA IMOLESE *Via* EMILIA n.99

Ditta ...

Allegata alla dichiarazione presentata all'Ufficio Tecnico Erariale di BOLOGNA

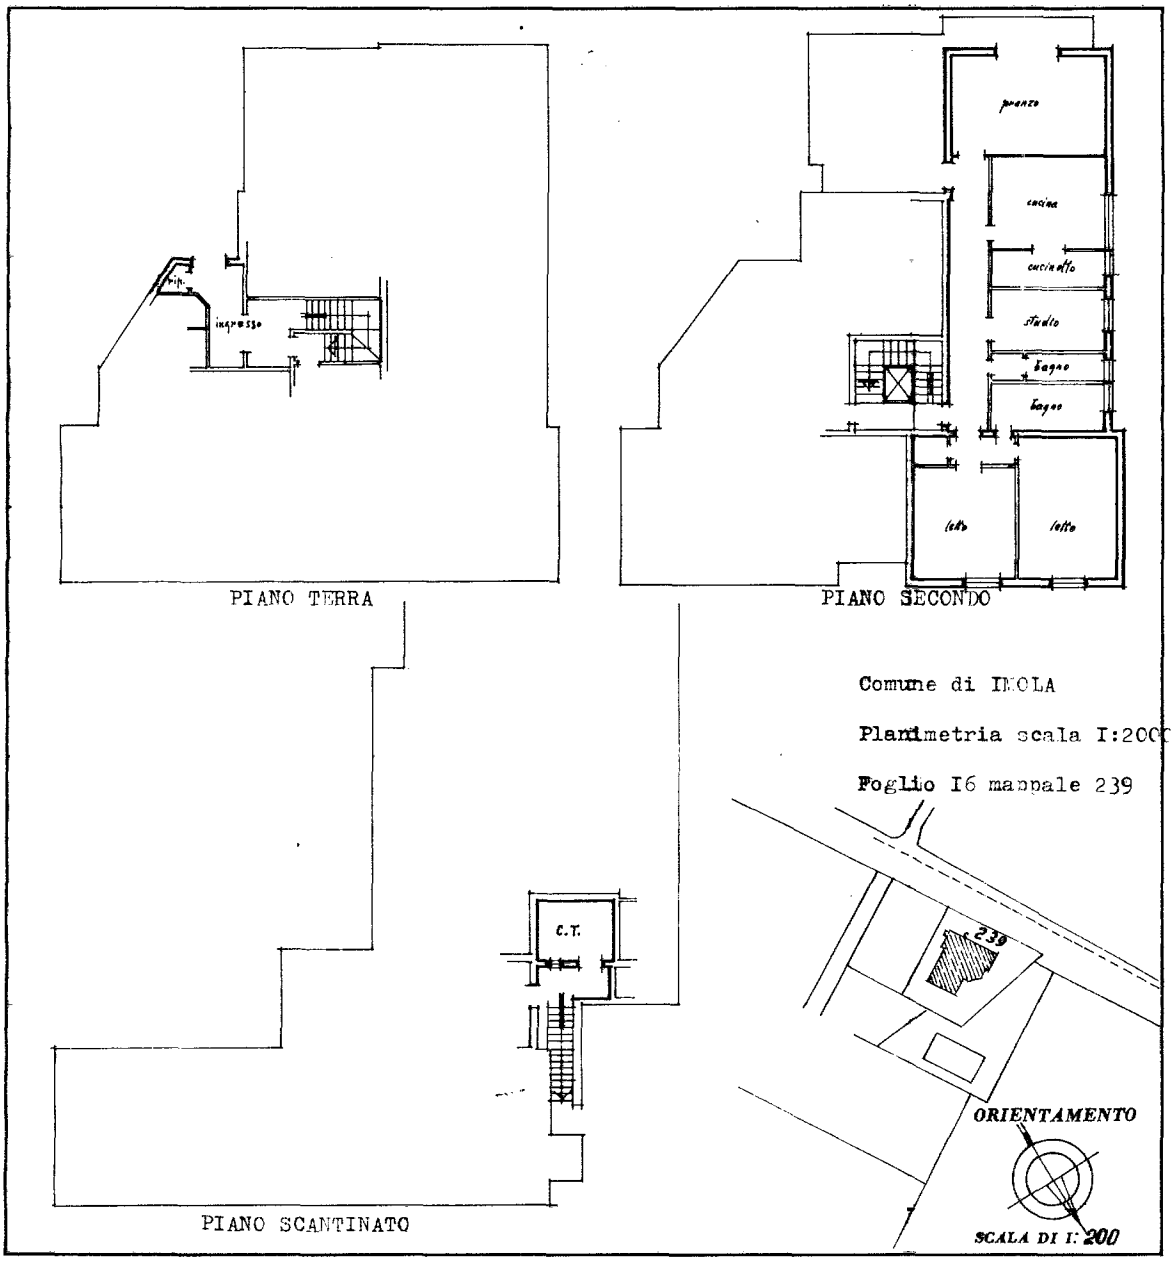

SPAZIO RISERVATO PER LE ANNOTAZIONI D'UFFICIO

DATA

PROT. N°

F. NCT	F. NCEU	MAPP	SUB
16	16	239	11

per fusione

16 16 239 5

Ultima planimetria in atti

Data presentazione: 06/03/1987 - Data: 09/02/2026 - n. T155538 - Richiedente:
Totale schede: 1 - Formato di acquisizione: A3(297x420) - Formato stampa richiesto: A4(210x297)

Catasto dei Fabbricati - Situazione al 09/02/2026 - Comune di DOZZA(D360) - < Foglio 16 - Particella 239 - Subalterno 11 >
VIA EMILIA n. 99 Piano 2

10 metri

Agenzia delle Entrate
CATASTO FABBRICATI
Ufficio Provinciale di
Bologna

Dichiarazione protocollo n. BO0102707 del 07/10/2021


Comune di Dozza

Via Emilia civ. 99

Identificativi Catastali:
Sezione:
Foglio: 16
Particella: 239
Subalterno: 30

Planimetria	
Scheda n. 1	Scala 1:200

PIANO TERRA

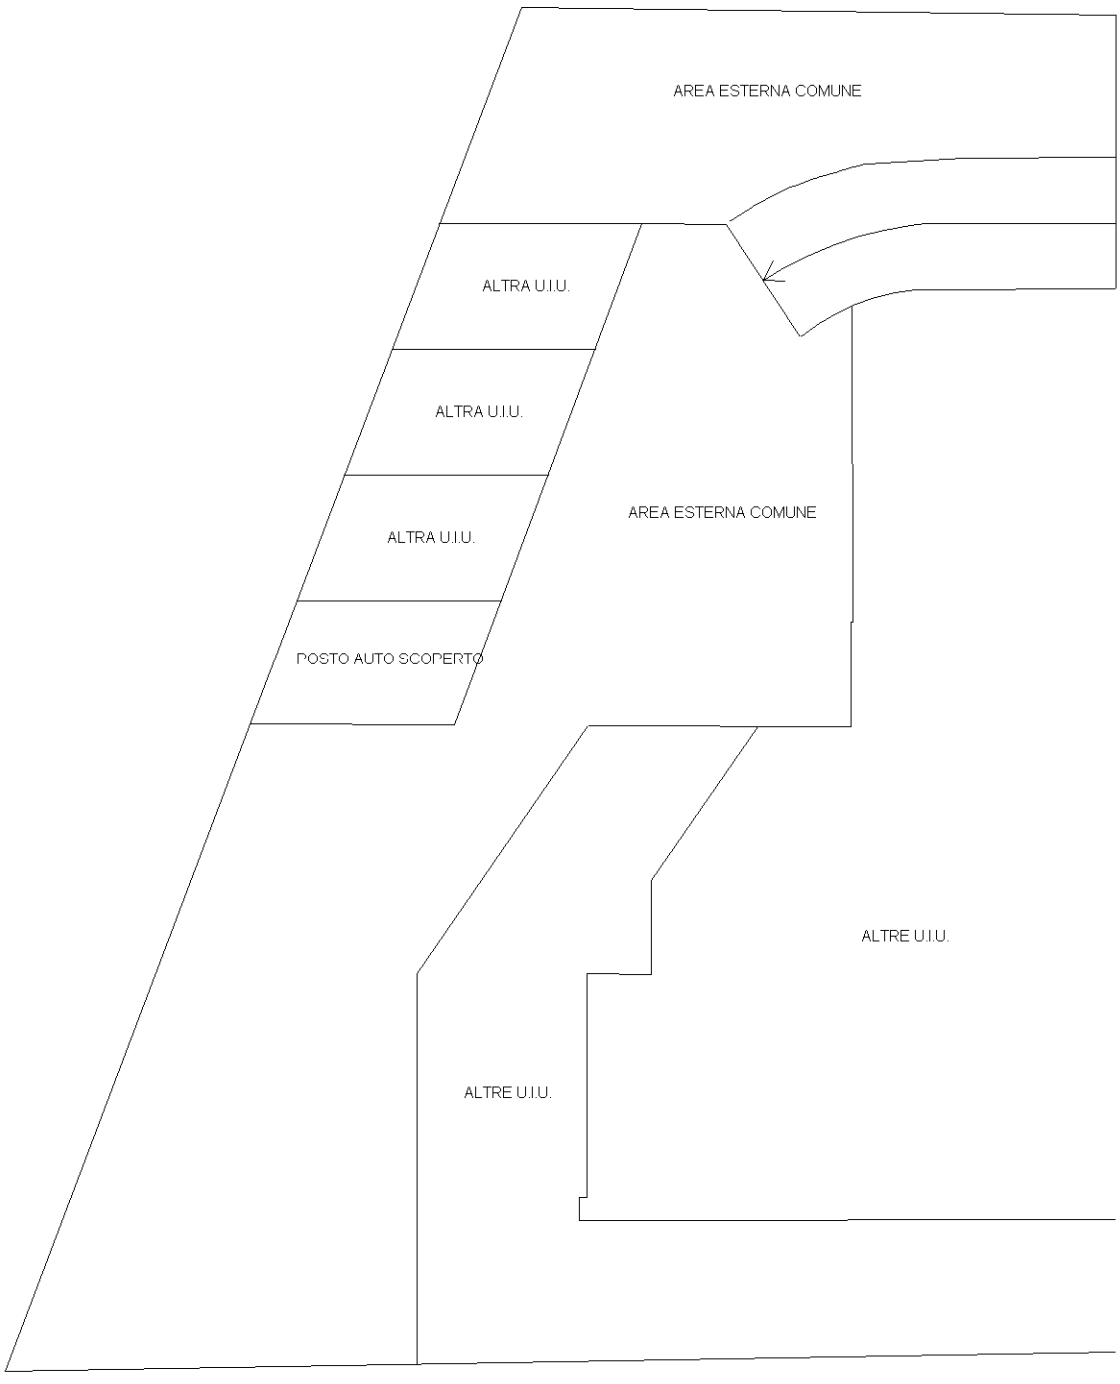

Catasto dei Fabbricati - Situazione al 09/02/2026 - Comune di DOZZA(D360) - < Foglio 16 - Particella 239 - Subalterno 30 >
VIA EMILIA n. 99 Piano T