Data presentazione: 06/03/1987 - Data: 09/02/2026 - n. T155539 - Richiedente:

2004
MODULARIO F - rig. rend - 497

MINISTERO DELLE FINANZE
DIREZIONE GENERALE DEL CATASTO E DEI SERVIZI TECNICI ERARIALI

Mod. B (*Nuovo Catasto Edilizio Urbano*)

Lire 150

272 NUOVO CATASTO EDILIZIO URBANO


(R. DECRETO-LEGGE 13 APRILE 1939, N. 652)

d

Planimetria dell'immobile situato nel Comune di DOZZA IMOLESE *Via* EMILIA n.99

Ditta ...

Allegata alla dichiarazione presentata all'Ufficio Tecnico Erariale di BOLOGNA

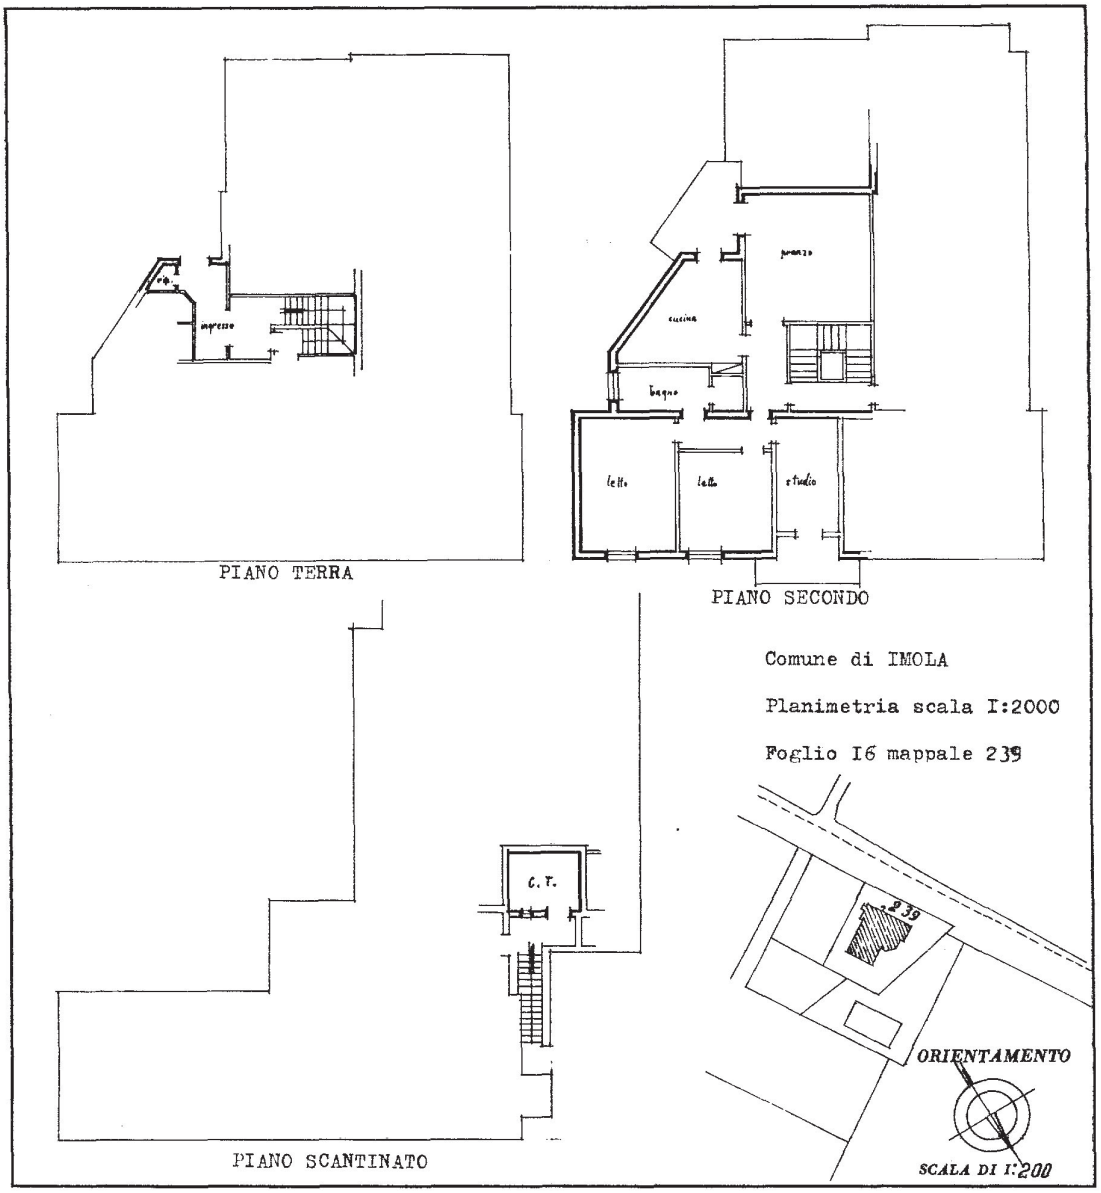

SPAZIO RISERVATO PER LE ANNOTAZIONI D'UFFICIO

DATA

PROT. N°

F. NCT.	F. NCEU	MAPP.	SUB.
16	16	239	12

6

Per frazionamento e fusione

16 16 239 6

Catasto dei Fabbricati - Situazione al 09/02/2026 - Comune di DOZZA(D360) - < Foglio 16 - Particella 239 - Subalterno 12 >
VIA EMILIA n. 99 Piano 2
10 metri

Ultima planimetria in atti

Data presentazione: 06/03/1987 - Data: 09/02/2026 - n. T155539 - Richiedente
Totale schede: 1 - Formato di acquisizione: A3(297x420) - Formato stampa richiesto: A4(210x297)

Agenzia delle Entrate
CATASTO FABBRICATI
Ufficio Provinciale di
Bologna

Dichiarazione protocollo n. BO0102707 del 07/10/2021

Comune di Dozza


Via Emilia civ. 99

Identificativi Catastali:
Sezione:
Foglio: 16
Particella: 239
Subalterno: 33

Planimetria

Scheda n. 1 Scala 1:200

PIANO TERRA

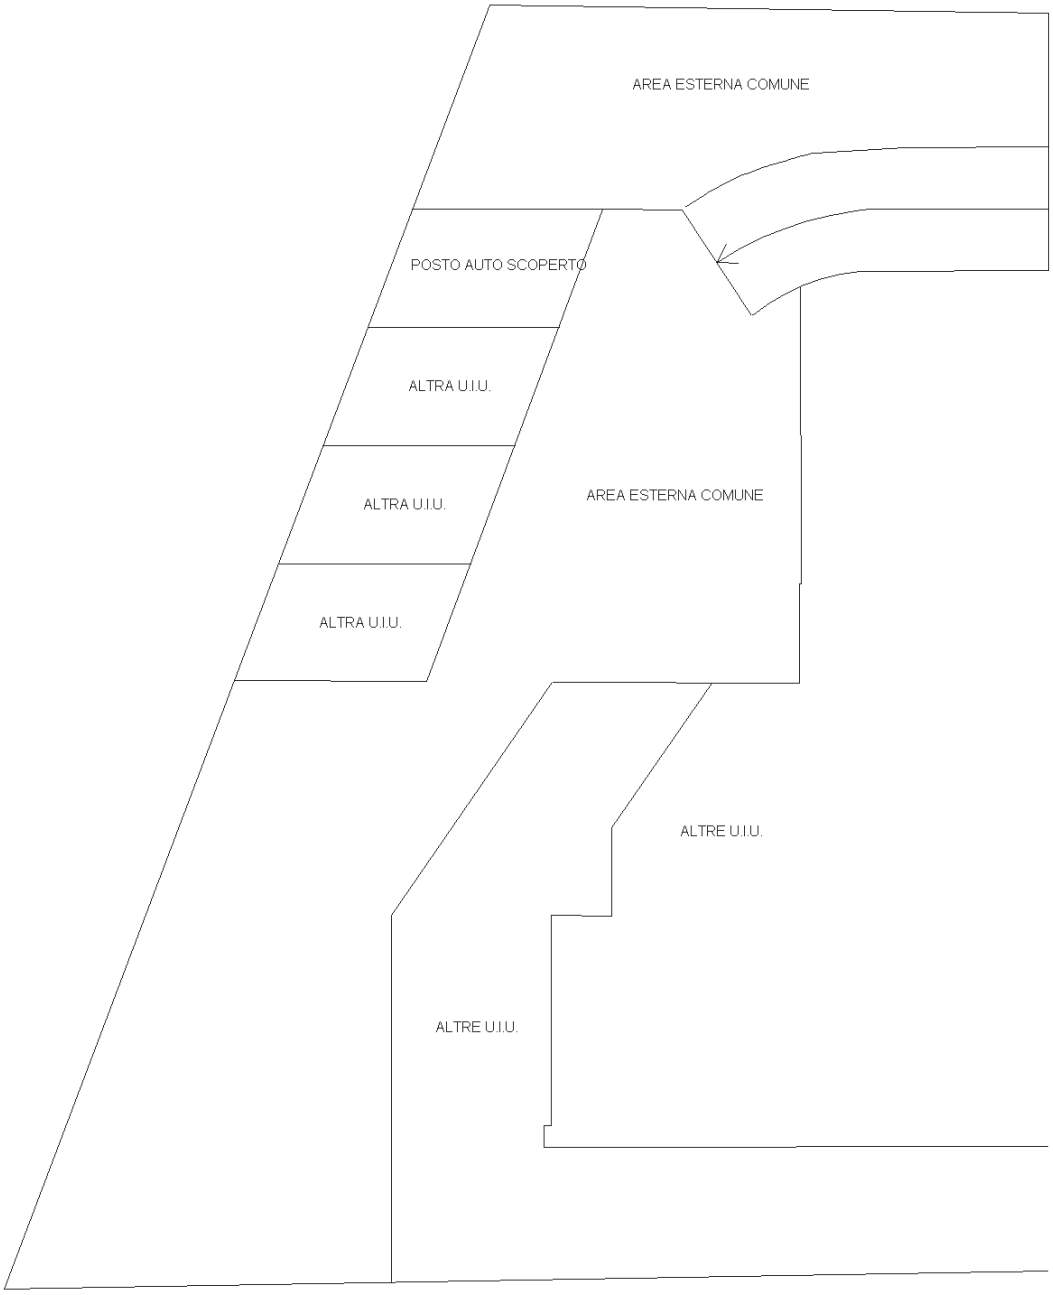

Catasto dei Fabbricati - Situazione al 09/02/2026 - Comune di DOZZA(D360) - < Foglio 16 - Particella 239 - Subalterno 33 >
VIA EMILIA n. 99 Piano T

Ultima planimetria in atti