

RILIEVO STATO ATTUALE

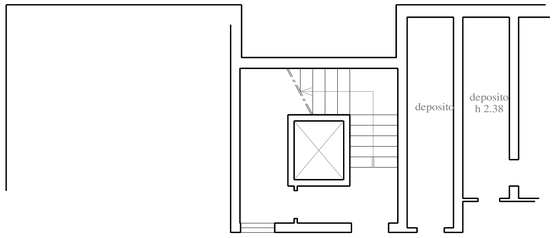


PIANTA PIANO INTERRATO

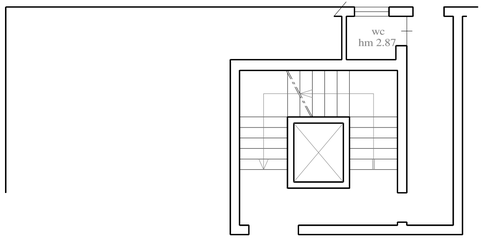


PIANTA PIANO TERRA

RILIEVO STATO ATTUALE

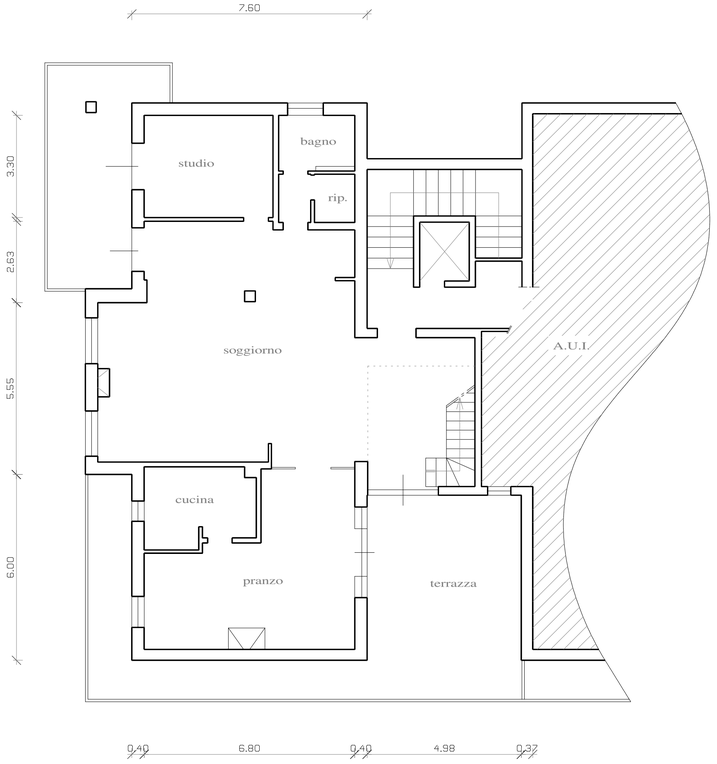


PIANTA PIANO SECONDO

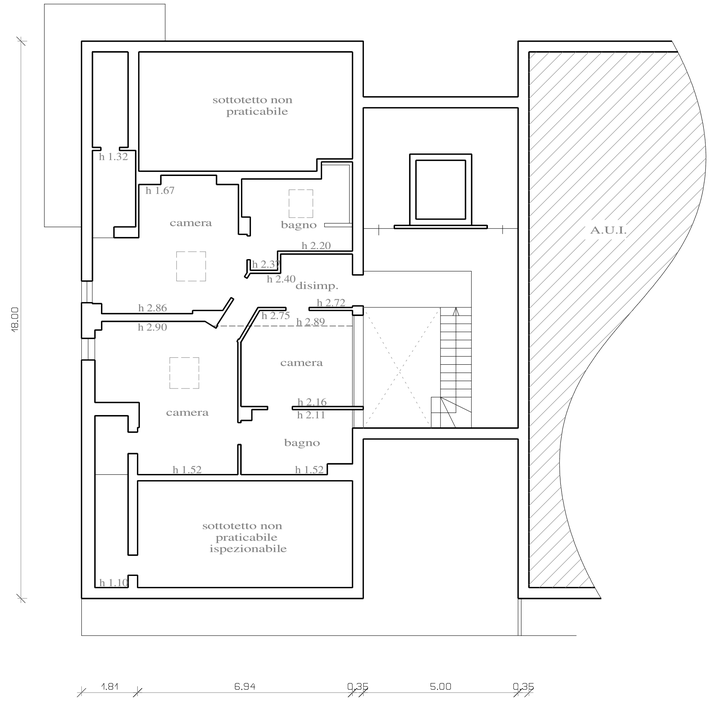


PIANTA PIANO SOTTOTETTO

Firmato Da: FALULERA GIAMPIETRO Emesso Da: ARUBAPEC S.P.A. NG CA 3 Serial#: 2176c6b051c3a10d69c09ef478068e94

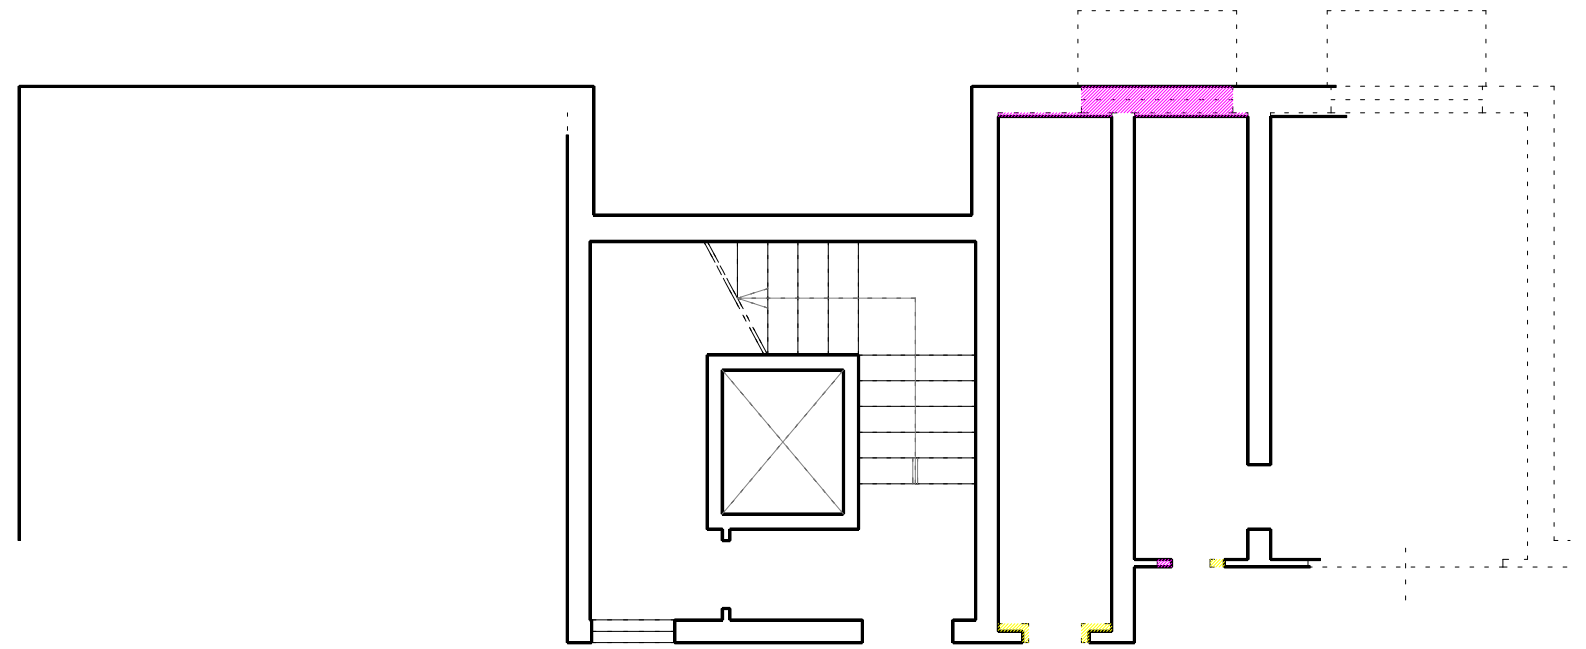



PIANTA PIANO INTERRATO

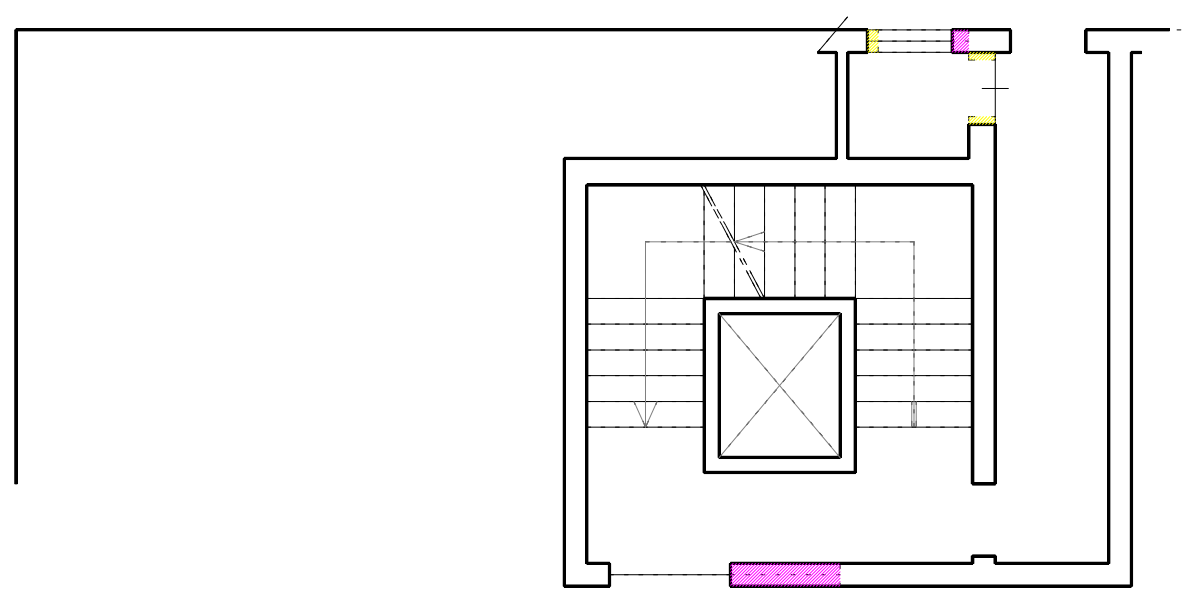

PIANTA PIANO TERRA


SINOTTICA TRA PROGETTO APPROVATO E STATO ATTUALE

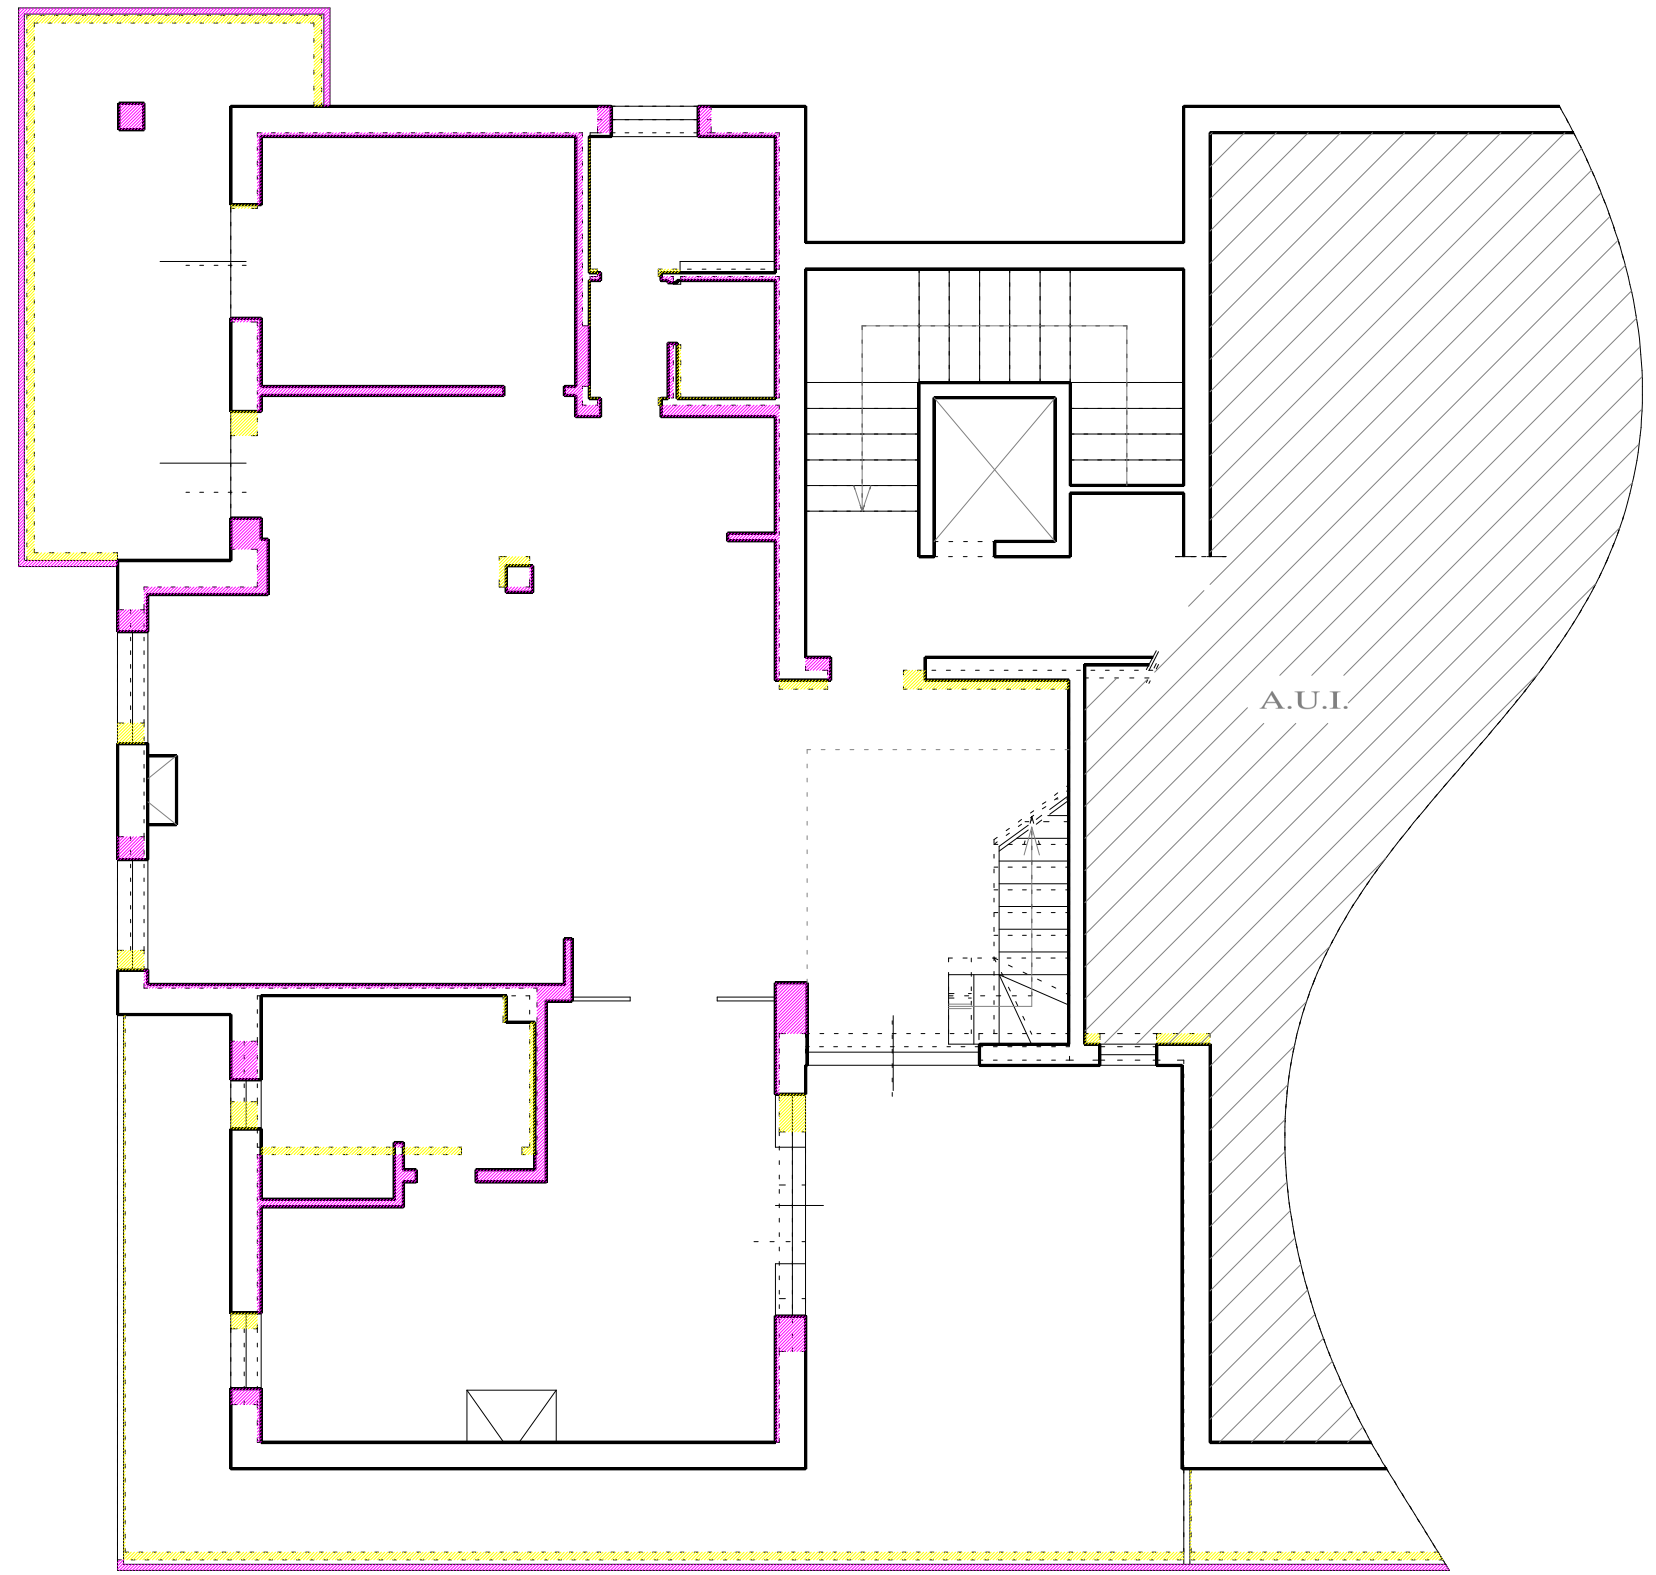

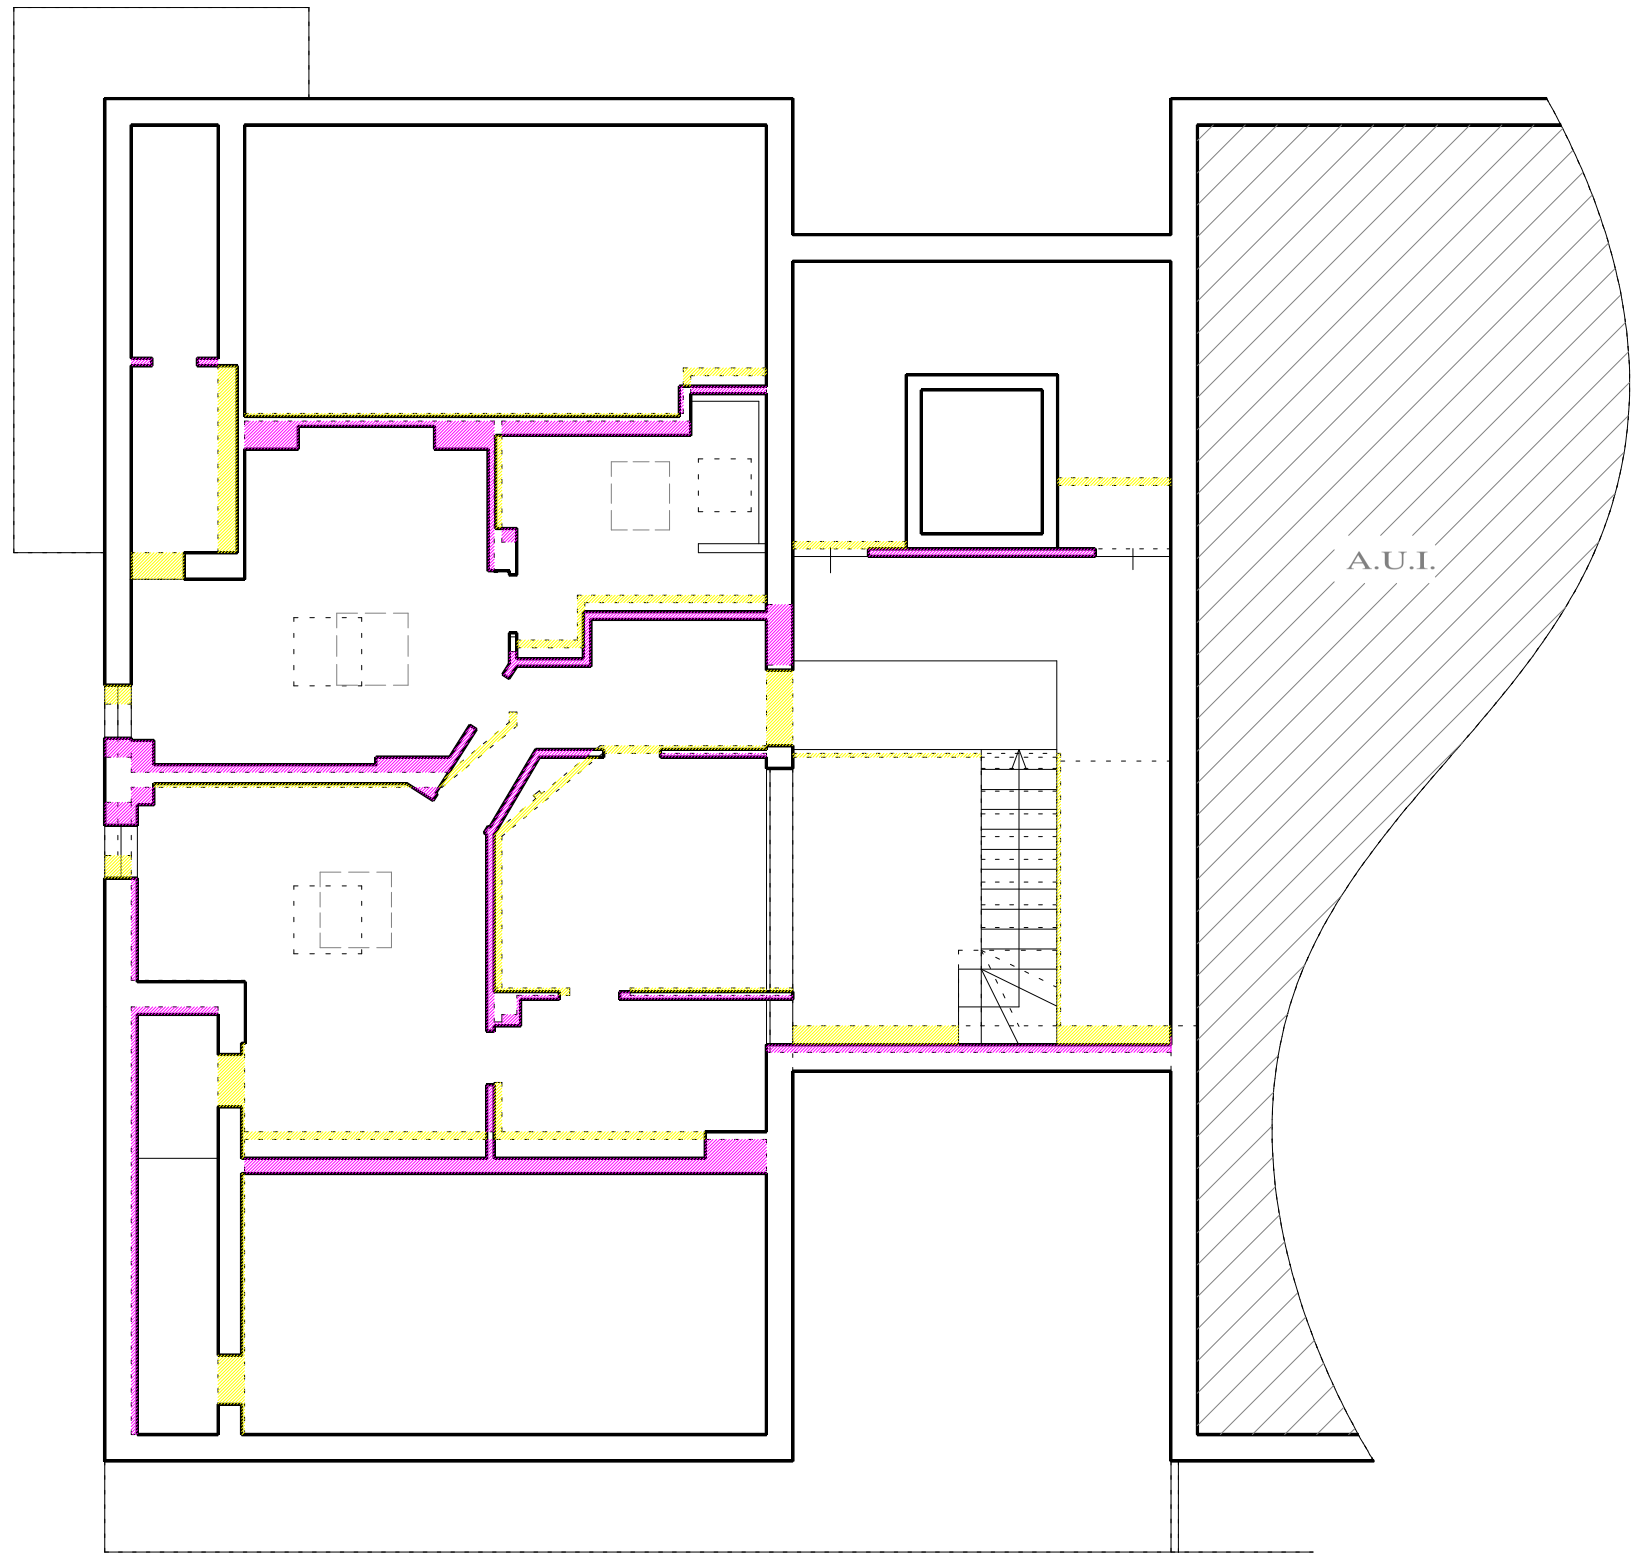


Firmato Da: FALULERA GIAMPIETRO Emesso Da: ARUBAPEC S.P.A. NG CA 3 Serial#: 2176c6b051c3a10d69c09ef478068e94


SINOTTICA TRA STATO ATTUALE E CATASTO

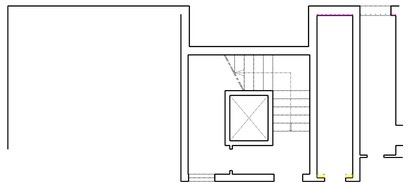


PIANTA PIANO INTERRATO

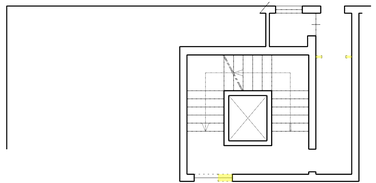

PIANTA PIANO TERRA

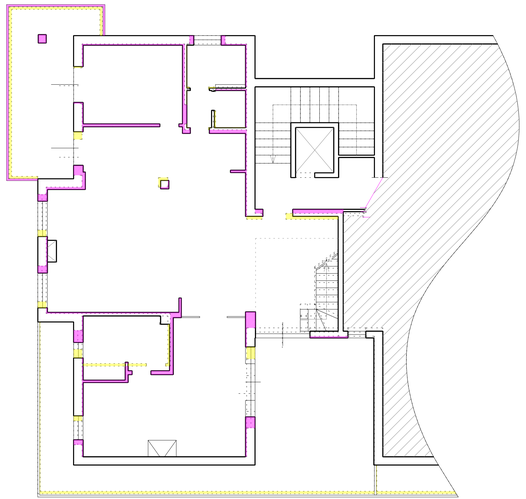

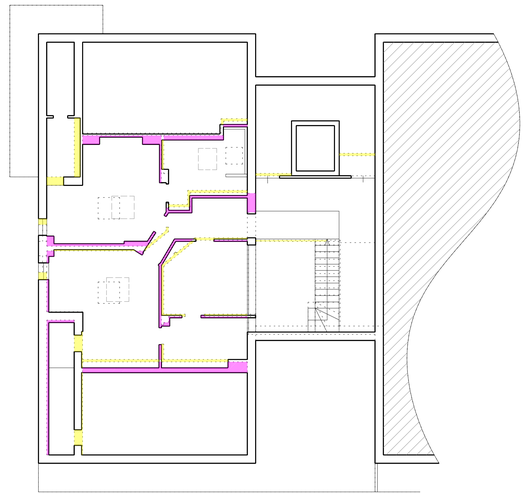

Firmato Da: FALULERA GIAMPIETRO Emesso Da: ARUBAPEC S.P.A. NG CA 3 Serial#: 2176c6b051c3a10d69c09ef478068e94