Allegato "A" al n. 6279/3647 di rep.
Data: 18/01/2017 - n. T256088 - Richiedente: GRNMRA81H09F205X

MODULARIO F. rig. rend. 497

MI0700746 14/12/2016


MINISTERO DELLE FINANZE
DIREZIONE GENERALE DEL CATASTO E DEI SS.TT.EE.

CATASTO EDILIZIO URBANO (RDL 13-4-1939, n. 652)

MOD. BN (CEU)

LIRE 250

Planimetria di u.i.u. in Comune di SENAGO via GRAMSCI civ. 25

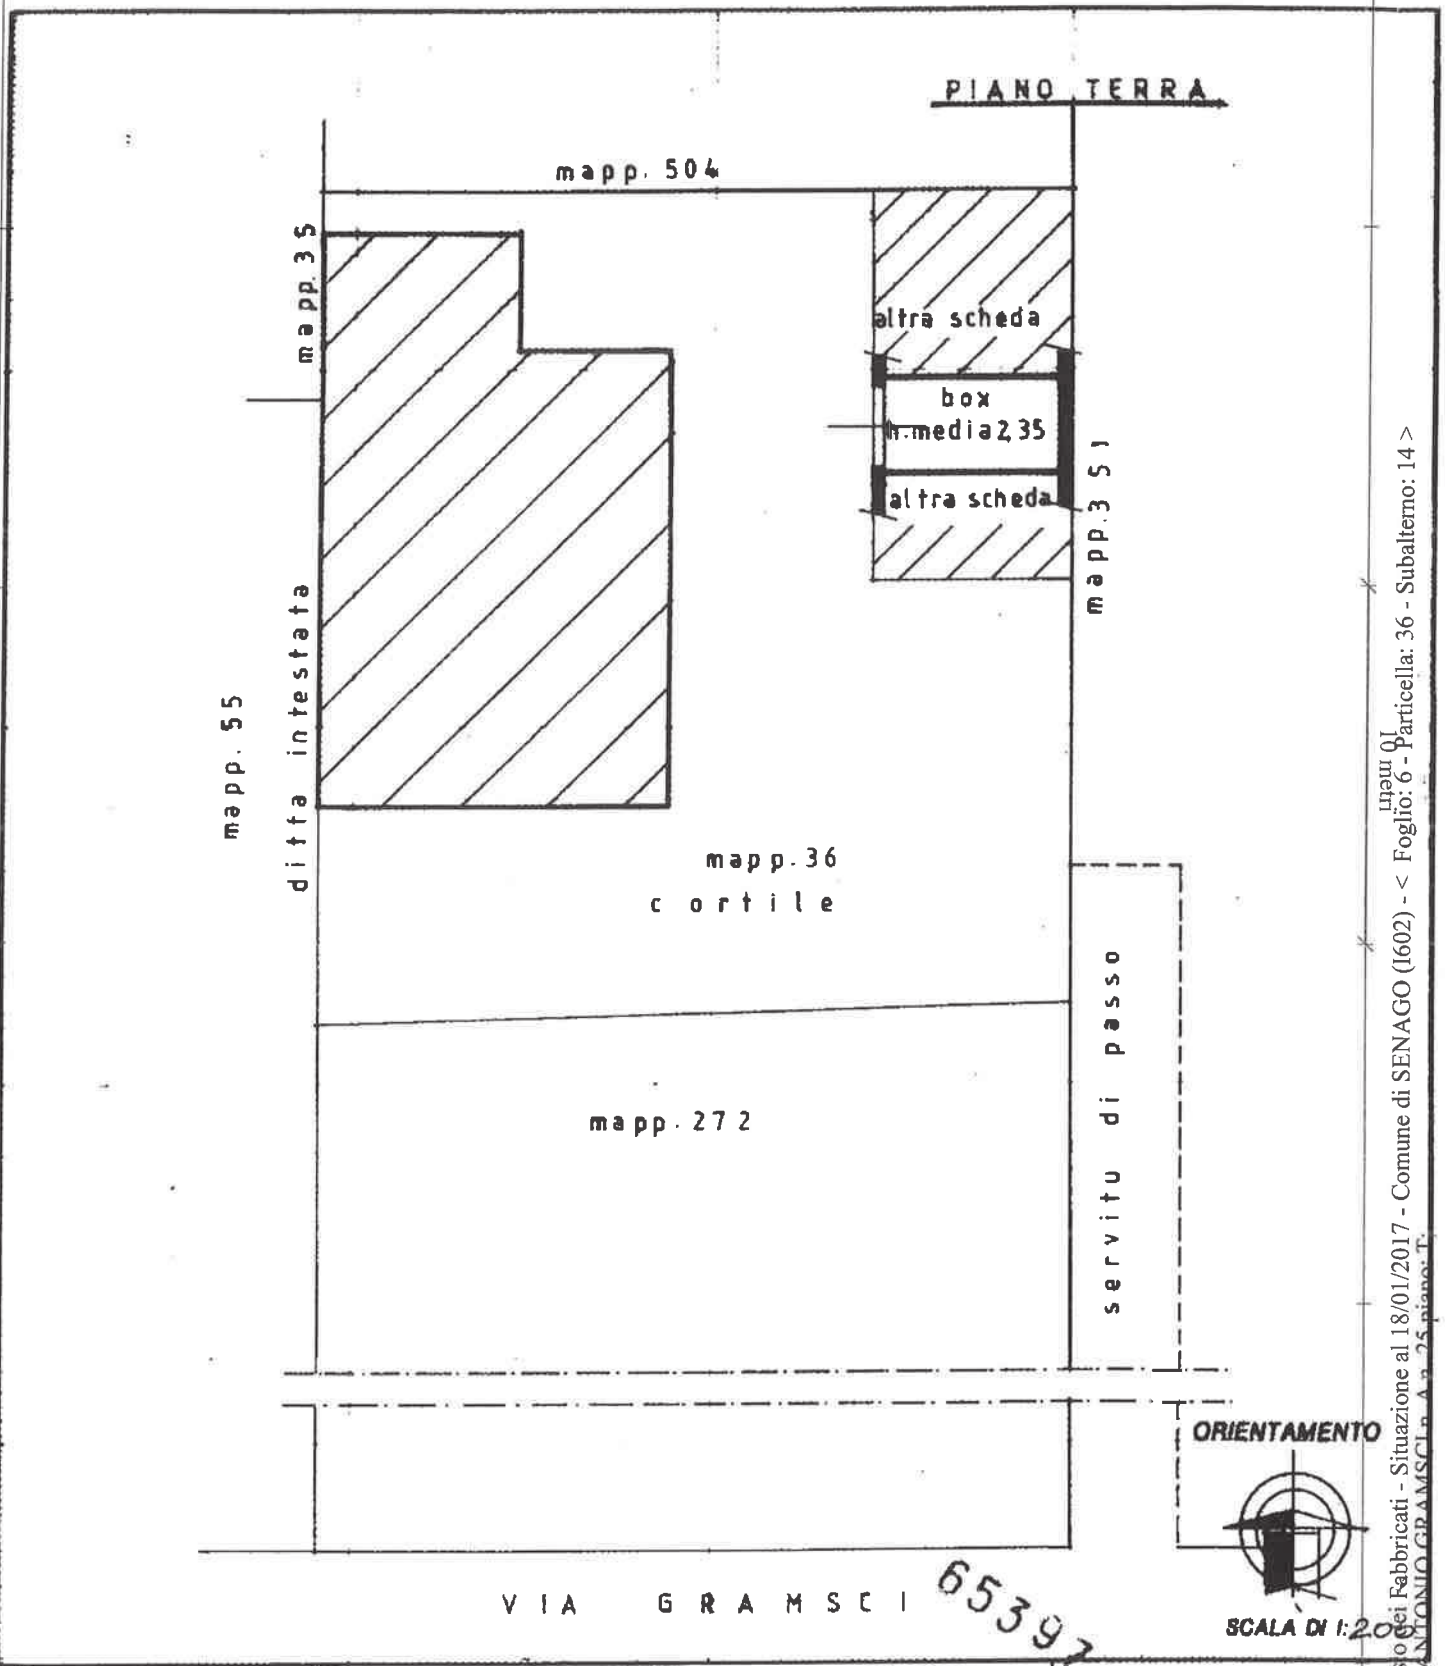

Dichiarazione di N.C. ☒
Denuncia di variazione ☐

Compilata dal GEOM. GIOVANNI COCUCCI
(Titolo, cognome e nome)

Iscritto all'albo de GEOMETRI
della provincia di MILANO n. 3283

Firma

ALBO N.° 3283 GEOM. GIOVANNI COCUCCI COLLEGIO DEI GEOMETRI - MILANO -

RISERVATO ALL'UFFICIO

Identificativi catastali: F. 6 n. 38 sub. 14

Presentata il: 21 APR. 1988

Ultima planimetria in atti
Data: 18/01/2017 - n. T256088 - Richiedente: GRNMRA81H09F205X
Totale schede: 1 - Formato di acquisizione: A4 (210 x 297) - Formato stampa richiesto: A4 (210 x 297)
Catasto dei Fabbricati - Situazione al 18/01/2017 - Comune di SENAGO (I602) - < Foglio: 6 - Particella: 36 - Subalterno: 14 >
VIA ANTONIO GRAMSCI n. 25 piano: T;
Firmato Da: ISABELLA MARIA TERESA TANGARI Emesso Da: INFOCERT QUALIFIED ELECTRONIC SIGNATURE CA 4 Serial#: 10ffd32