Agenzia del Territorio
CATASTO FABBRICATI
Ufficio Provinciale di
Siena


Dichiarazione protocollo n. 66532 del 05/05/2002

Planimetria di u.i.u. in Comune di Sinalunga


S. Cristina Fraz. Scrofiano civ.

Identificativi Catastali:	Compilata da:
Sezione:	Tommassini Elisabetta
Foglio: 37	Iscritto all'albo: Geometri
Particella: 132	
Subalterno: 3	Prov. Siena N. 893

Scheda n. 1 Scala 1:200

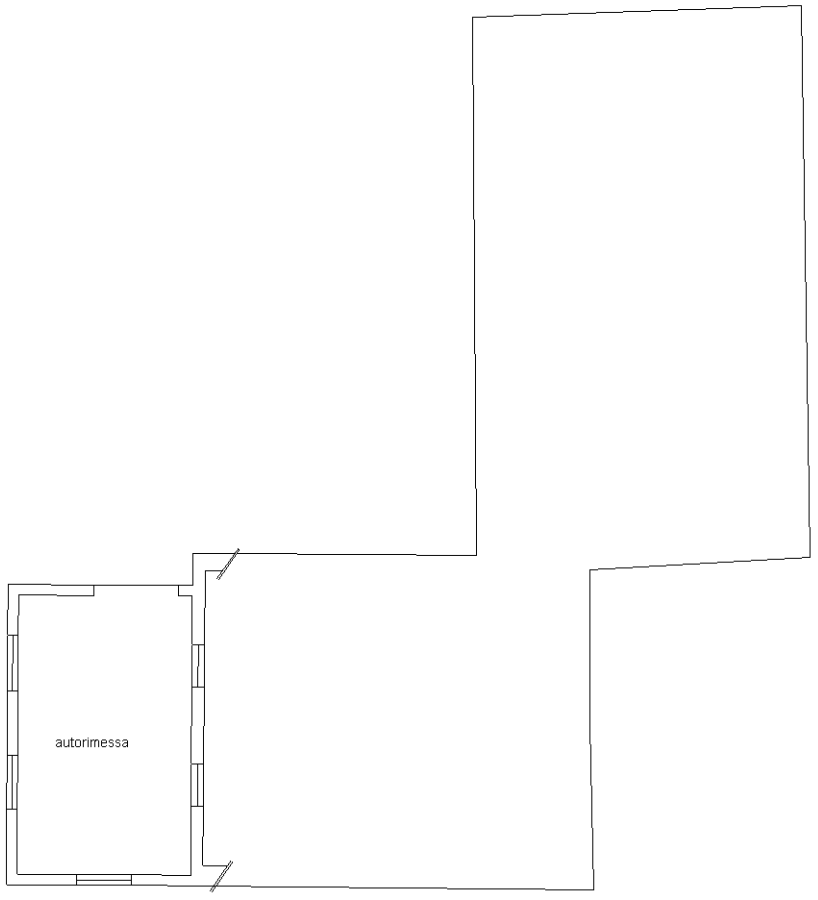

Piano Terreno H=3.21

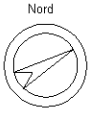

10 mm

Catasto dei Fabbricati - Situazione al 26/06/2024 - Comune di SINALUNGA(A468) - < Foglio 37 - Particella 132 - Subalterno 3 >
LOCALITA' SANTA CRISTINA Piano T

Ultima planimetria in atti