Data: 26/06/2024 - n. T363022 - Richiedente: [redacted]

Agenzia del Territorio
CATASTO FABBRICATI
Ufficio provinciale di Siena


Dichiarazione protocollo n. SI0050579 del 27/05/2005
Planimetria di u.i.u. in Comune di Sinalunga
Localita' Santa Cristina Fraz. Scrofiano civ. 101


Identificativi Catastali:
Sezione:
Foglio: 37
Particella: 132
Subalterno: 7

Compilata da:
Bartolozzi Marcello
Iscritto all'albo:
Architetti
Prov. Siena N. 188


Scheda n. 1 Scala 1: 200

Piano Terra

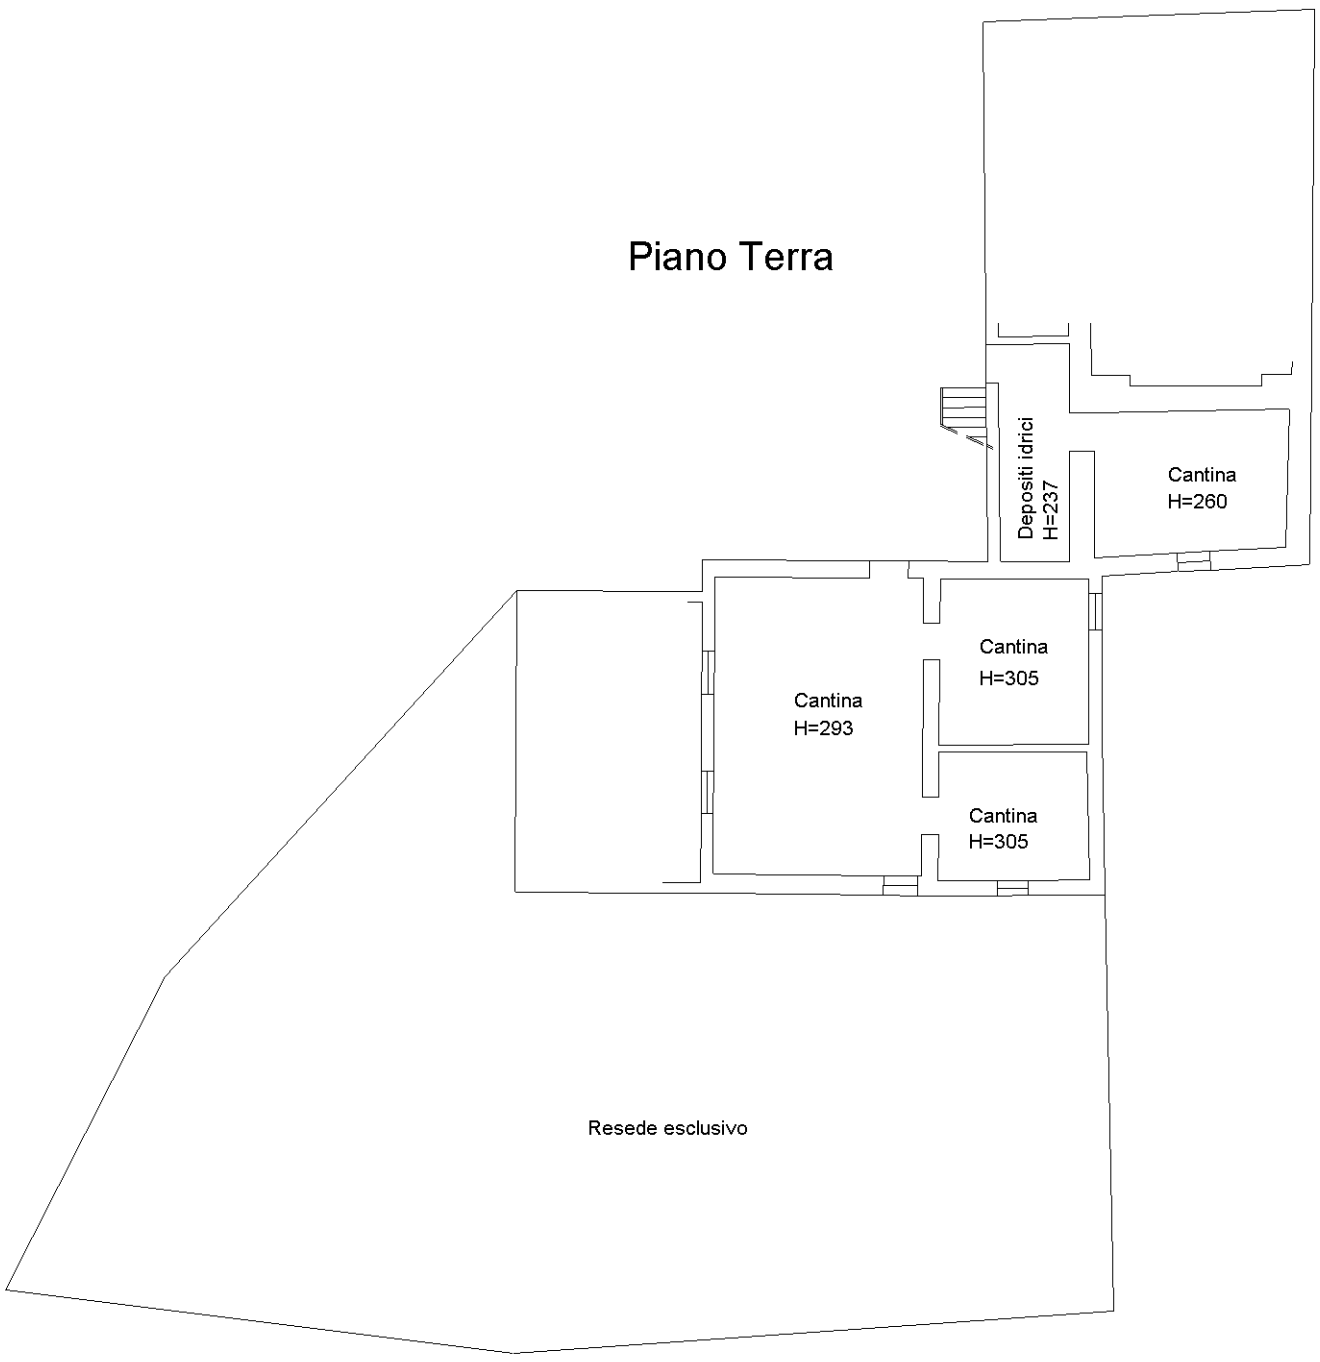

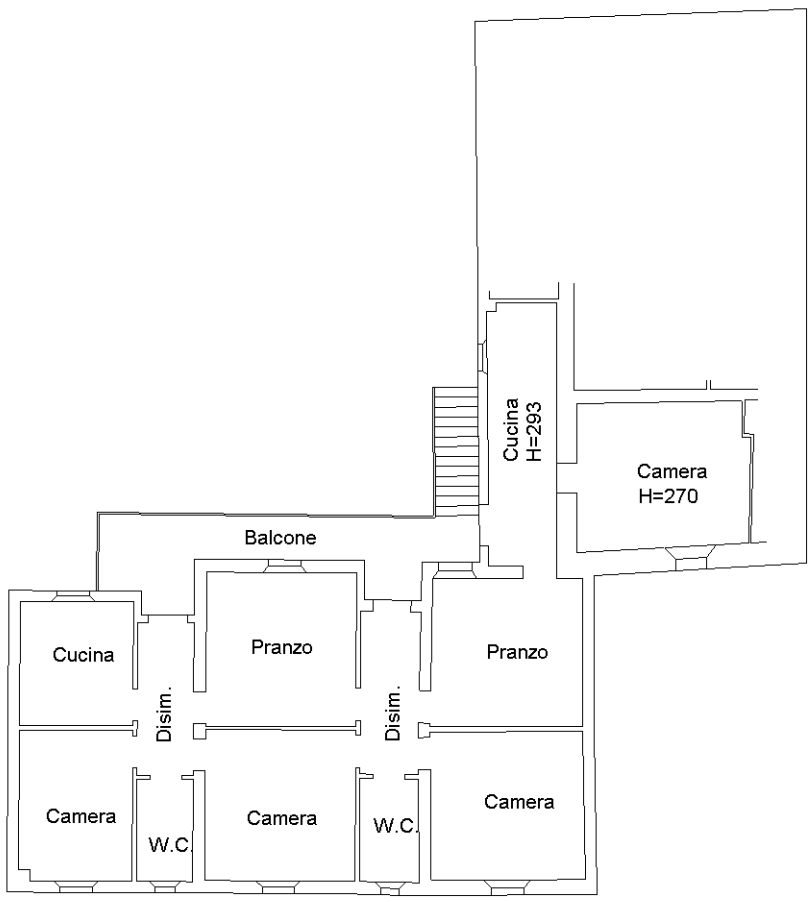

Piano Primo h=3.04

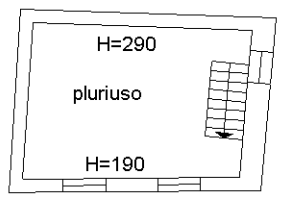

Piano Secondo

N

10 mt

Catasto dei Fabbricati - Situazione al 26/06/2024 - Comune di SINALUNGA(A468) - < Foglio 37 - Particella 132 - Subalterno 7 >
LOCALITA' SANTA CRISTINA n. 101 Piano T-1

Data: 26/06/2024 - n. T363022 - Richiedente: [redacted]
Totale schede: 1 - Formato di acquisizione: A3(297x420) - Formato stampa richiesto: A3(297x420)
Ultima planimetria in atti