Data: 22/07/2025 - n. T78226 - Richiedente: TRNLSN76B01L719E

Ist. n. 10 dep. 22/07/2025

Agenzia del Territorio
CATASTO FABBRICATI
Ufficio Provinciale di
Roma

Dichiarazione protocollo n. RM0669853del 24/09/2013

Planimetria di u.i.u. in Comune di Ardea

Viale Marino civ. 14

Identificativi Catastali:
Sezione:
Foglio: 53
Particella: 2862
Subalterno: 3

Compilata da:
Trenta Alessandro


Iscritto all'albo:
Architetti

Prov. Roma N. 17594


Scheda n. 1 Scala 1:100

ABITAZIONE

PIANO PRIMO
INT.3

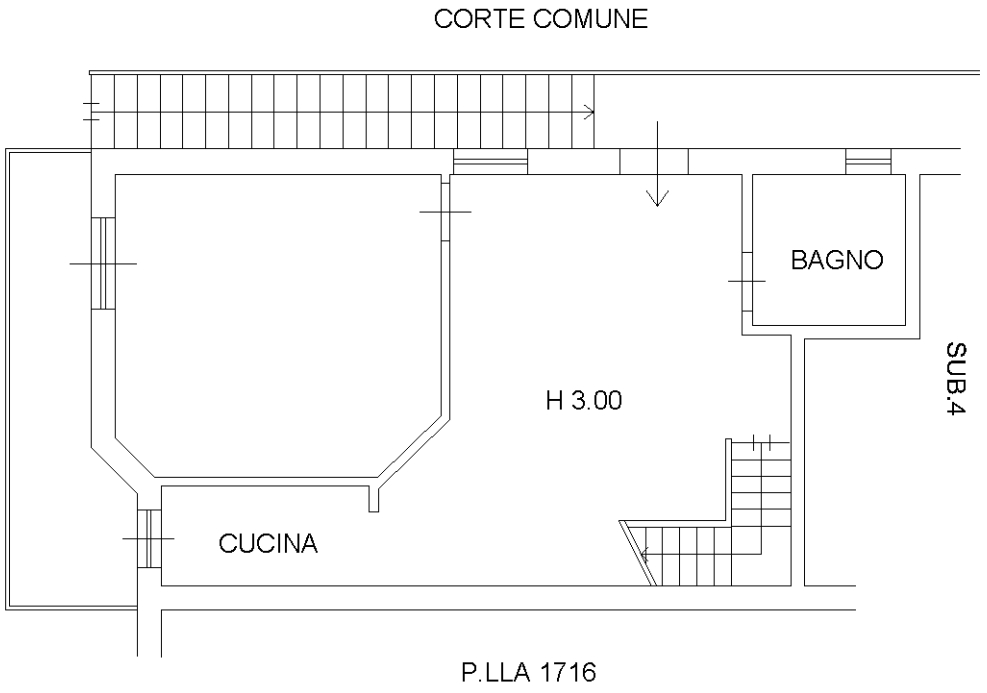

PIANO SECONDO

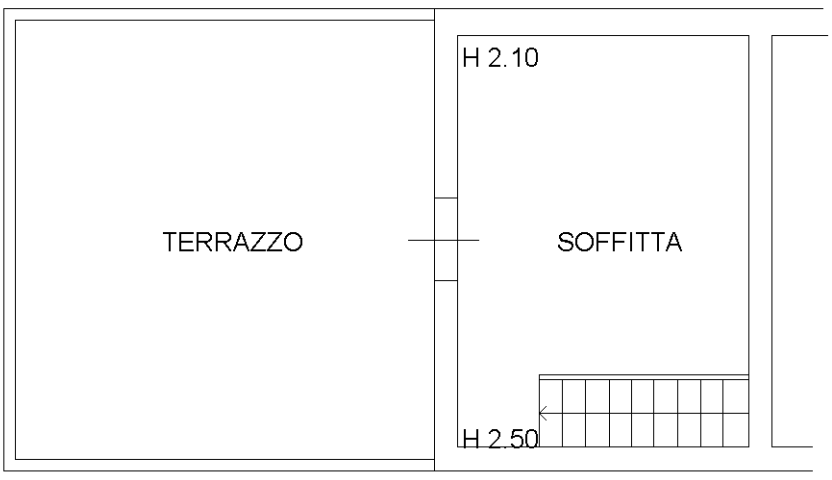



Ultima planimetria in atti

Data: 22/07/2025 - n. T78226 - Richiedente: TRNLSN76B01L719E
Totale schede: 1 - Formato di acquisizione: A4(210x297) - Formato stampa richiesto: A4(210x297)

Catasto dei Fabbricati - Situazione al 22/07/2025 - Comune di ARDEA(M213) - < Foglio 53 - Particella 2862 - Subalterno 3 >
Firmato Da: ALESSANDRO TRENTA Emesso Da: ARUBAPEC EU QUALIFIED CERTIFICATES CA G1 Serial#: 53006caeb5e72d27baf6fd6f2213c9aa