Data presentazione: 11/03/1986 - Data: 03/10/2025 - n. T34261 - Richiedente: [redacted]

MODULARIO F. - rig. rend. - 497

MINISTERO DELLE FINANZE

DIREZIONE GENERALE DEL CATASTO E DEI SERVIZI TECNICI ERARIALI

Mod. B (Nuovo Catasto Edilizio Urbano)

Lire 100


NUOVO CATASTO EDILIZIO URBANO

(R. DECRETO-LEGGE 13 APRILE 1939, N. 652)

Planimetria dell'immobile situato nel Comune di SAN SEVERO *Via* PLUTONE *civ.* 25

Ditta [redacted]

Allegata alla dichiarazione presentata all'Ufficio Tecnico Erariale di FOGGIA

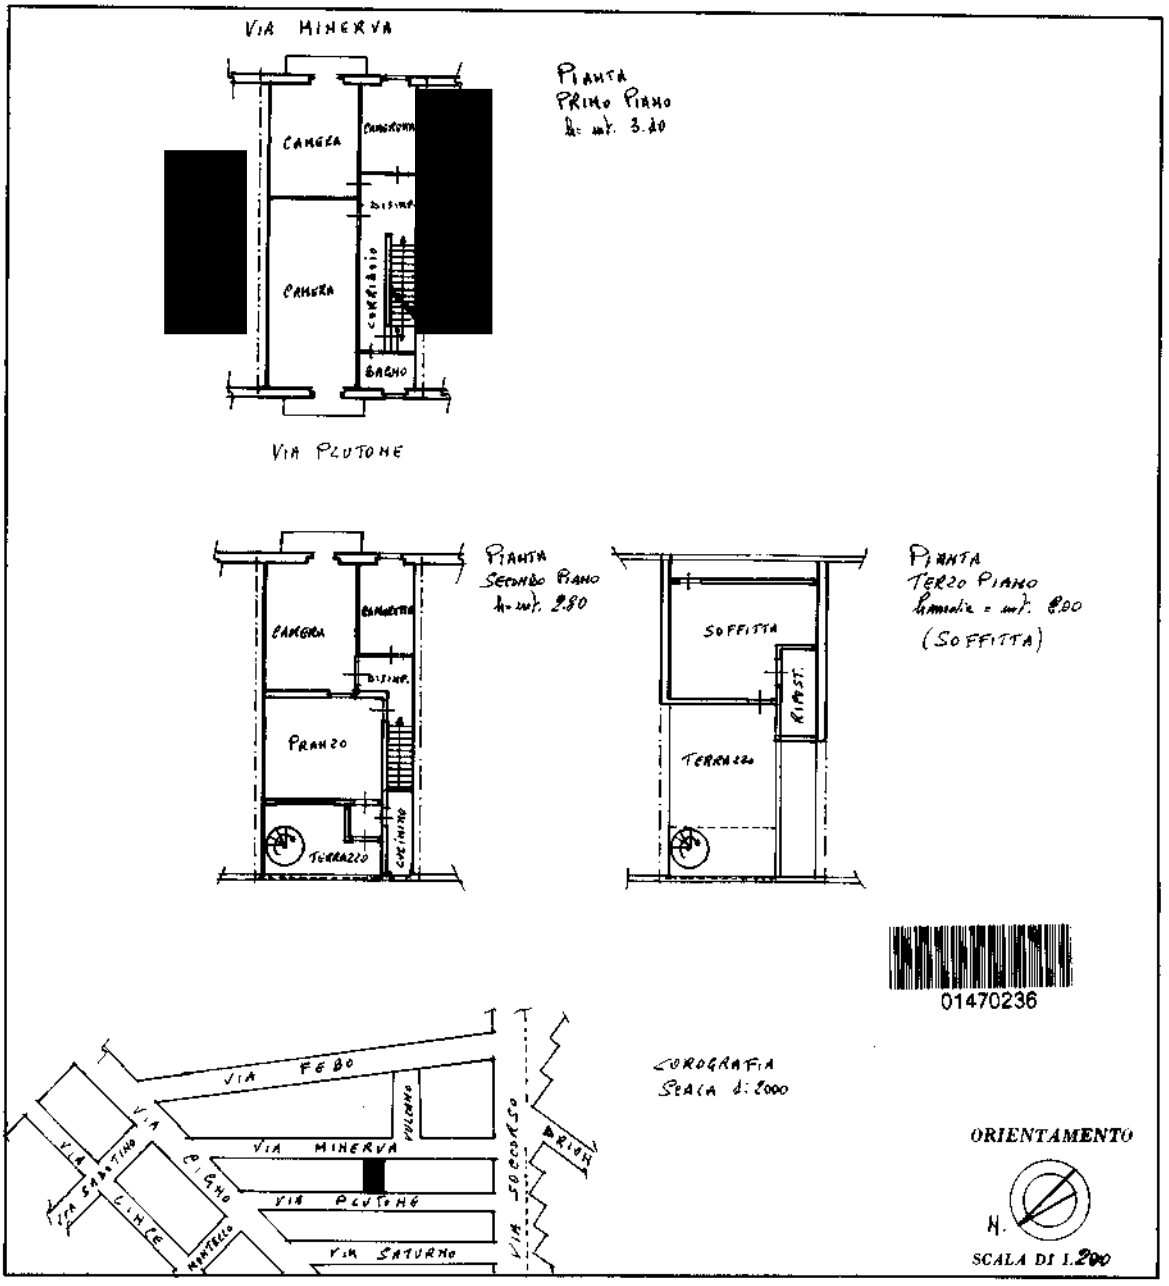

SPAZIO RISERVATO PER LE ANNOTAZIONI D'UFFICIO

DATA

PROT. N°

Compilata [redacted]

Iscritto al [redacted]

della Provincia di FOGGIA

DATA 26-02-1986


Firma: [redacted]

Ultima planimetria in atti

Data presentazione: 11/03/1986 - Data: 03/10/2025 - n. T34261 - Richiedente: [redacted]
Totale schede: 1 - Formato di acquisizione: fuori standard (297X382) - Formato stampa richiesto: A4(210x297)

Catasto dei Fabbricati - Situazione al 03/10/2025 - Comune di SAN SEVERO(I158) - < Foglio 31 - Particella 10349 - Subalterno 2 >
VIA PLUTONE n. 25 Piano 1-2 - 3
10 metri


PLANIMETRIA P.1°

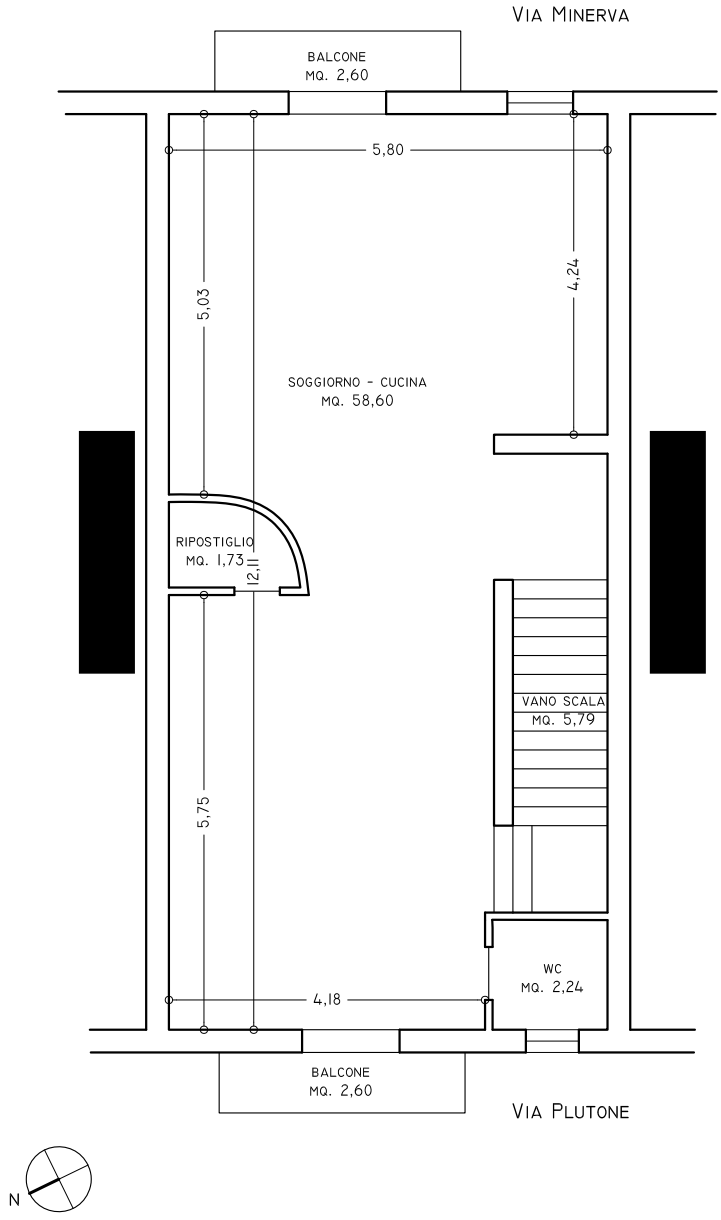

IL TECNICO

SCALA 1:100

PLANIMETRIA P.2°

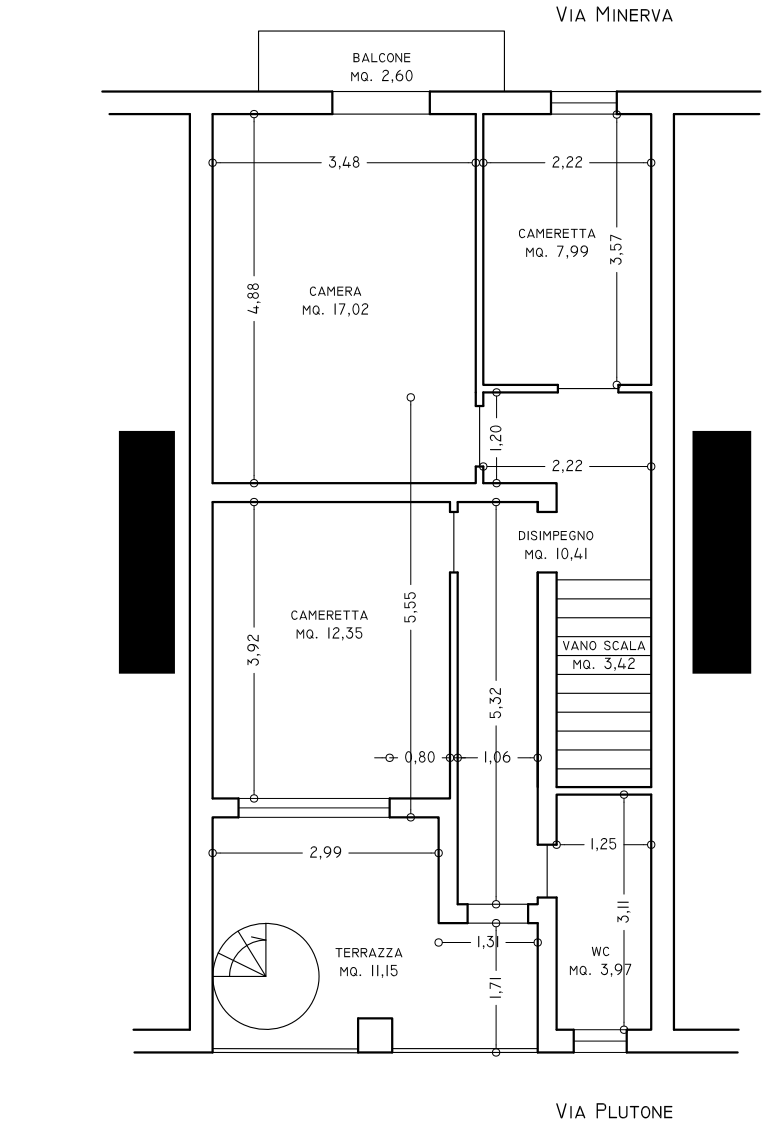


IL TECNICO

SCALA 1:100

PLANIMETRIA SOFFITTA P.3°

VIA MINERVA

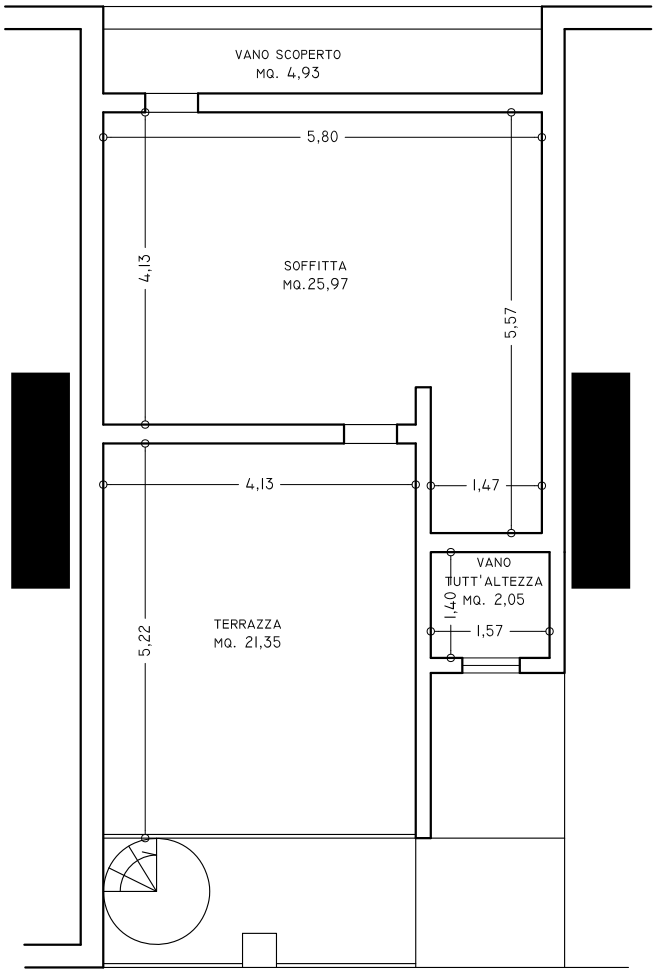

VIA PLUTONE

N


IL TECNICO


SCALA 1:100

DIFFORMITA' CATASTALE - PLANIMETRIA P.I°

MURI ESISTENTI

MURI IN PLANIMETRIA CATASTALE

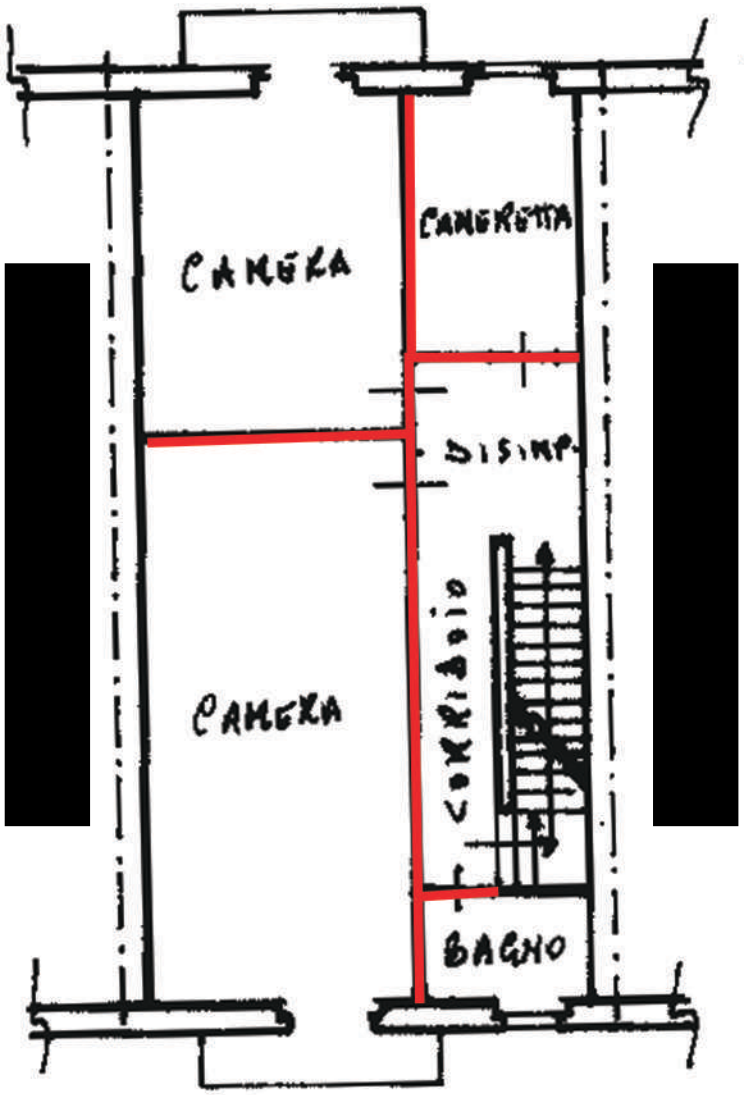

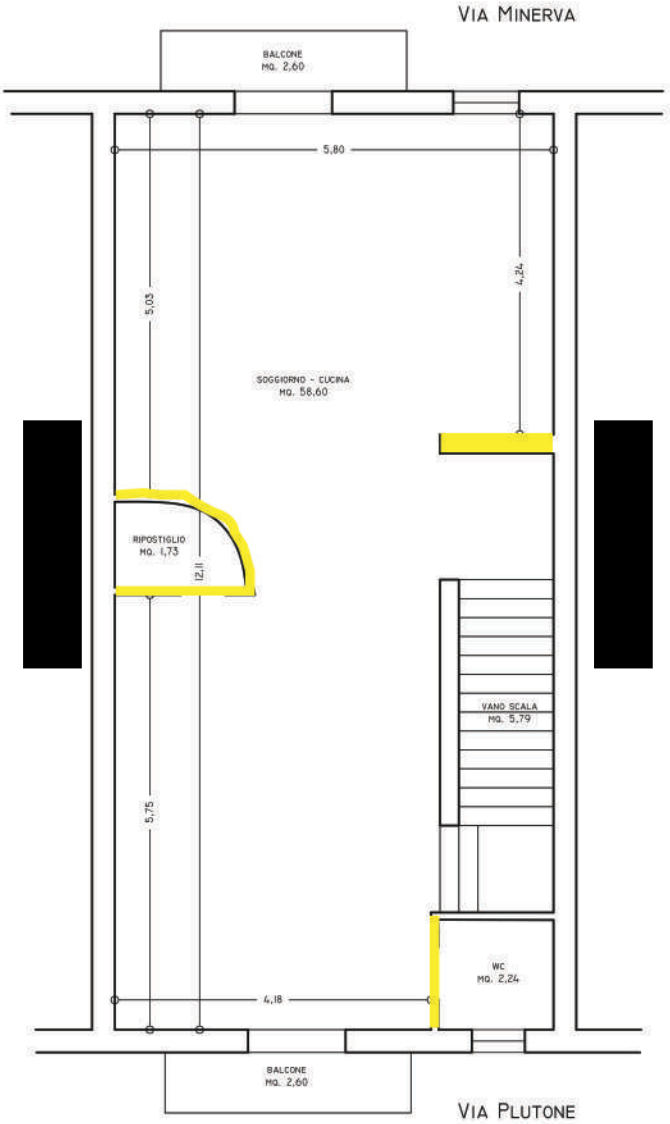




IL TECNICO


SCALA 1:100

DIFFORMITA' CATASTALE - PLANIMETRIA P.2°

MURI ESISTENTI

MURI IN PLANIMETRIA CATASTALE

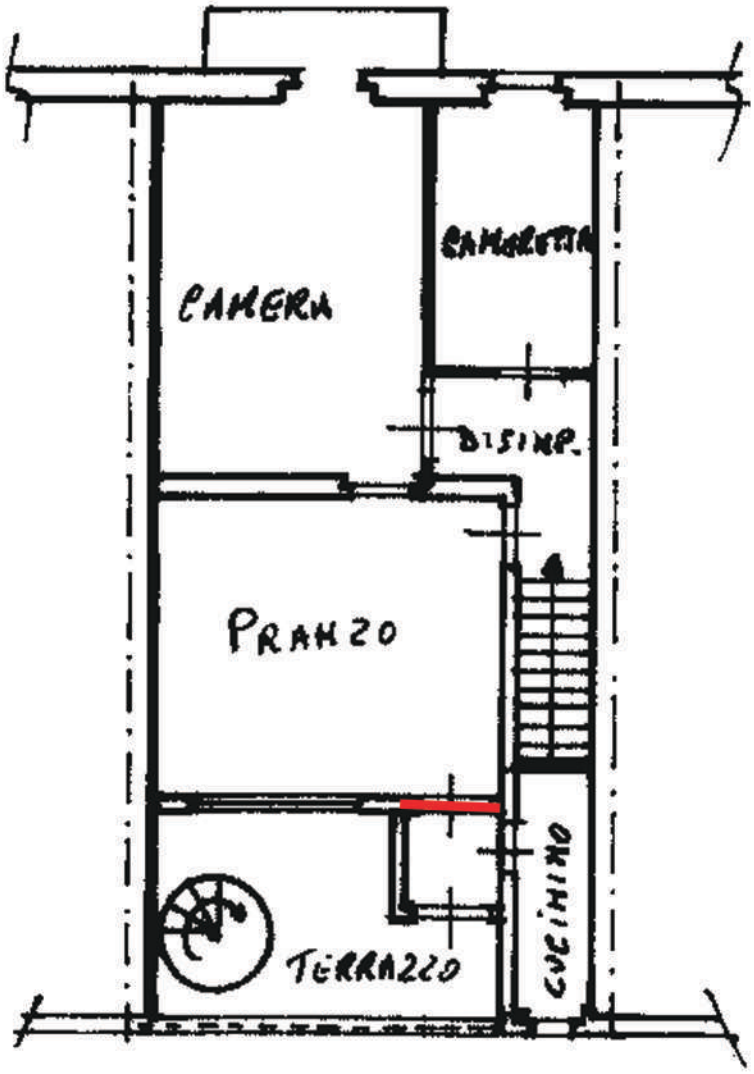

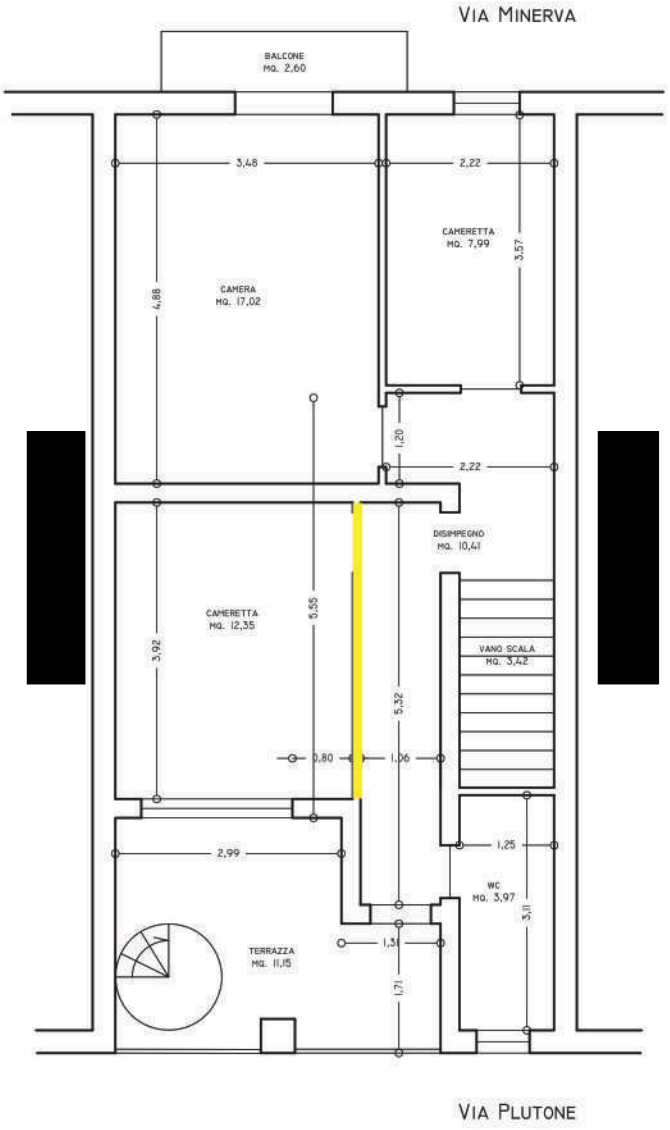




IL TECNICO

SCALA 1:100

DIFFORMITA' CATASTALE - PLANIMETRIA SOFFITTA P.3°

MURI ESISTENTI

MURI IN PLANIMETRIA CATASTALE

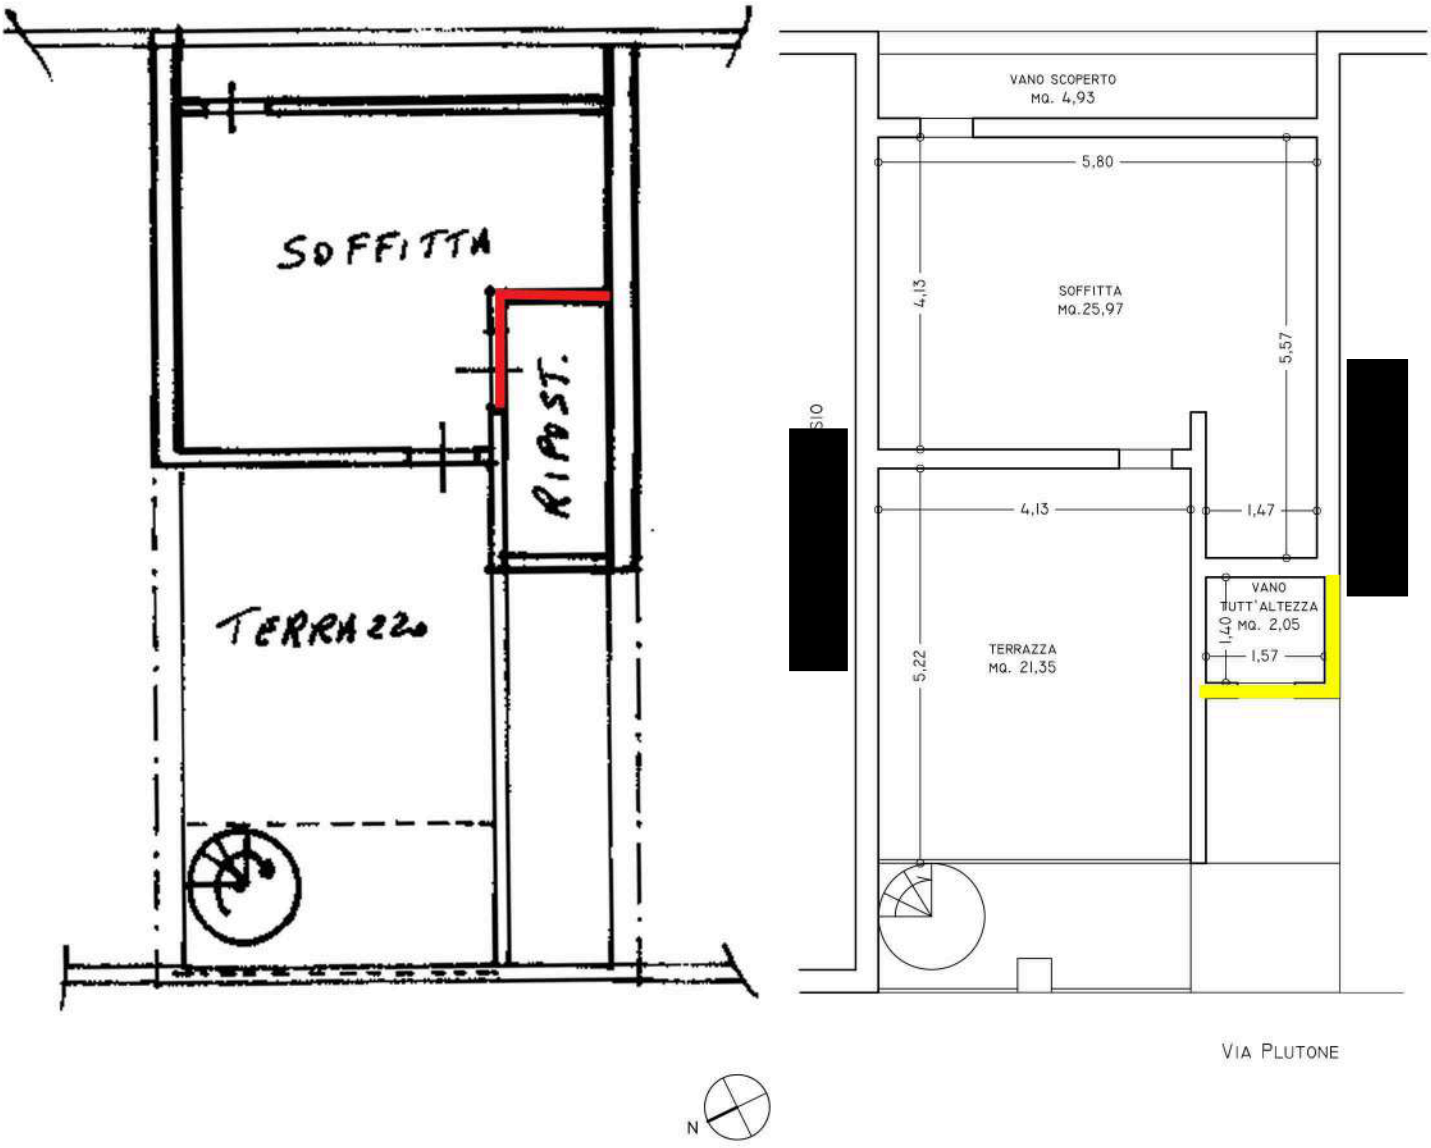

IL TECNICO

SCALA 1:100