

PIANO TERRA

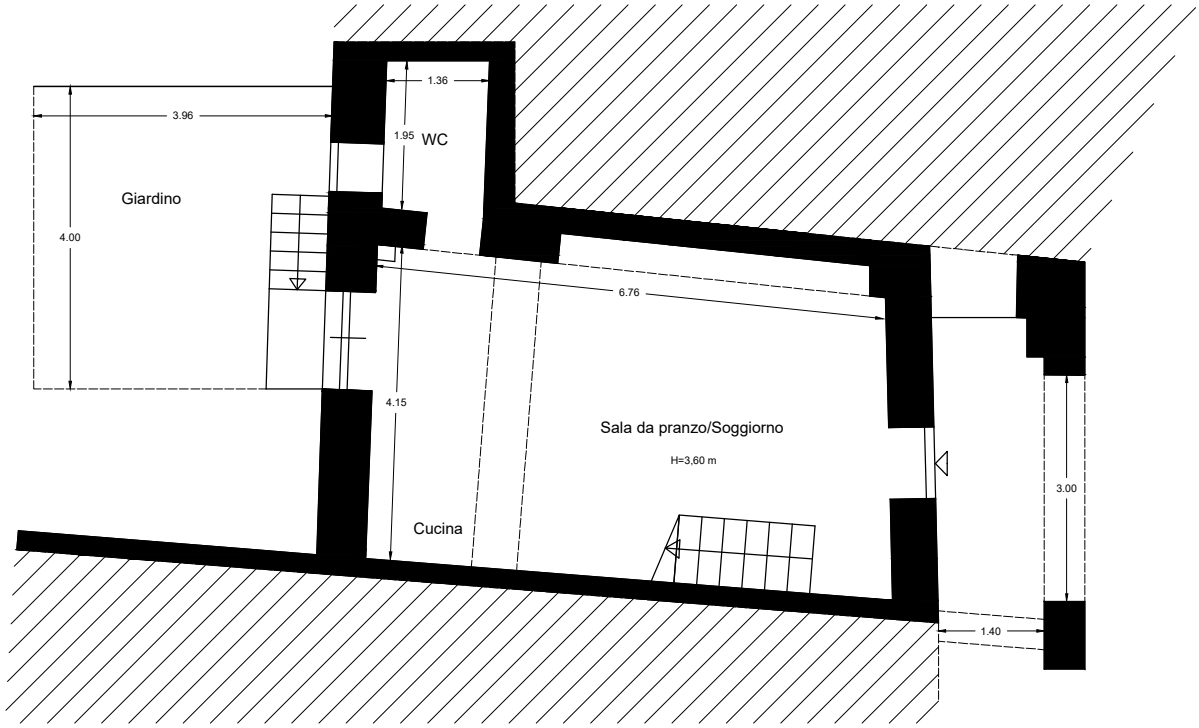

PIANO PRIMO

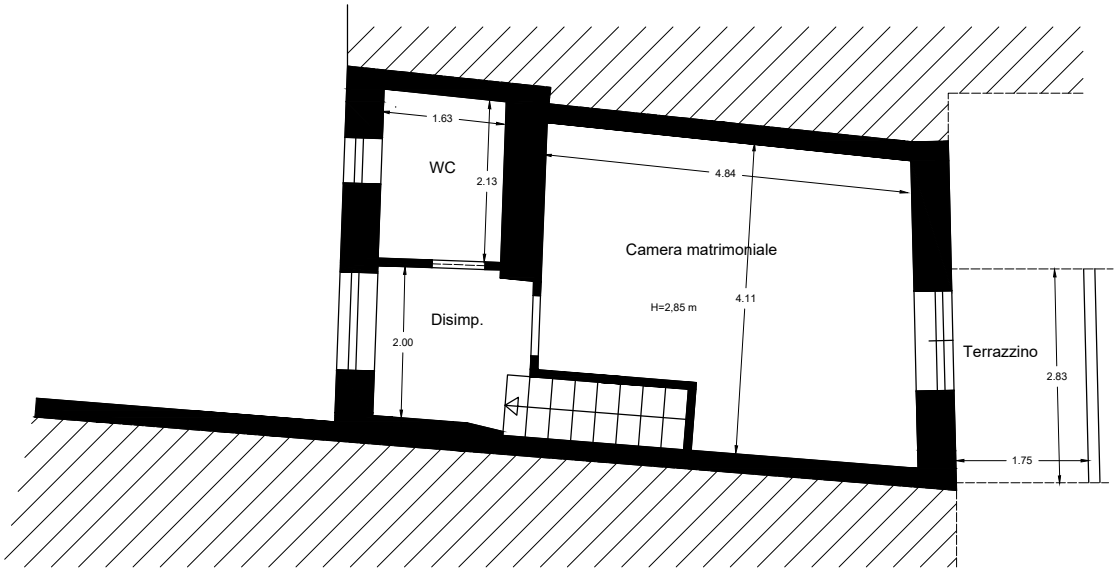

NORD

ELABORATI GRAFICI

Lotto 2: Pianta PT-1 - F.9, P.LLA 329, SUB.6

Scala 1:100

Tavola 1

di 1