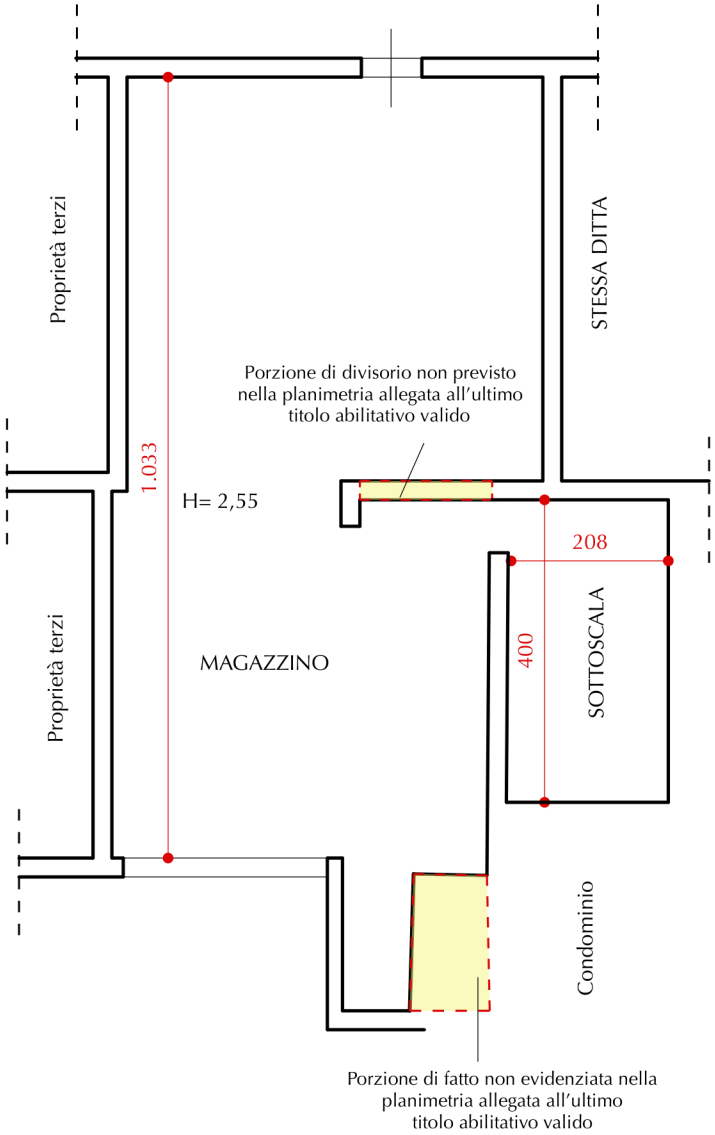


COMUNE DI PARTANNA (TP)
LOTTO 3
F.M. N. 36 PART. LLA N. 721 SUB 15

PIANO TERRA

SCALA 1:100