Agenzia del Territorio
CATASTO FABBRICATI
Ufficio Provinciale di
Milano

Dichiarazione protocollo n. MI0008579 del 08/01/2007

Planimetria di u.i.u. in Comune di Limbiate

Via Viii Marzo civ. 6


Identificativi Catastali:
Sezione:
Foglio: 45
Particella: 113
Subalterno: 709

Compilata da:
Ingenito Aniello

Iscritto all'albo:
Geometri


Prov. Milano N. 9268

Scheda n. 1 Scala 1:200

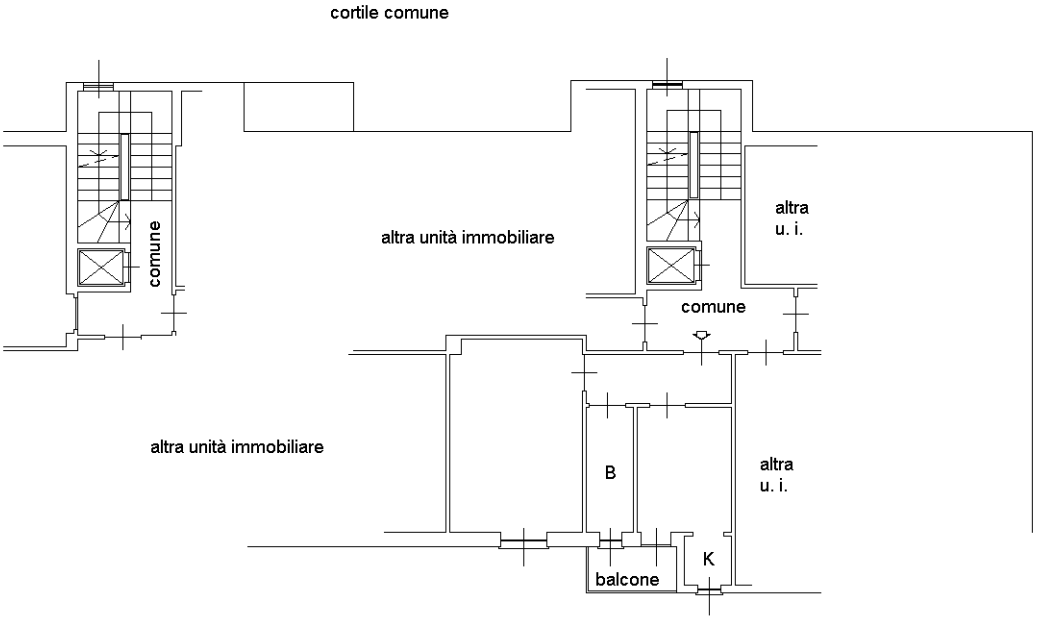


Via VIII Marzo

PIANO PRIMO
h = 2,90 m.

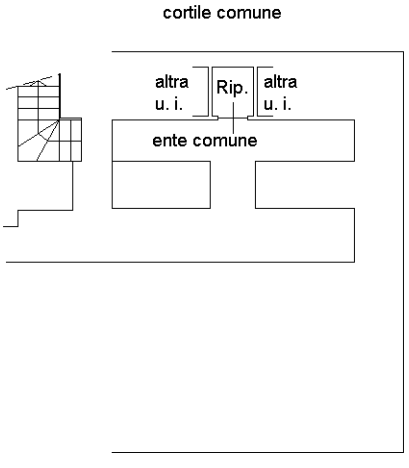

PIANO INTERRATO
h = 2,50 m.

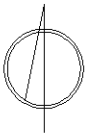

Catasto dei Fabbricati - Situazione al 10/04/2026 - Comune di LIMBIATE(E591) - < Foglio 45 - Particella 113 - Subalterno 709 >
VIA VIII MARZO n. 6 Piano 1-S1

Ultima planimetria in atti