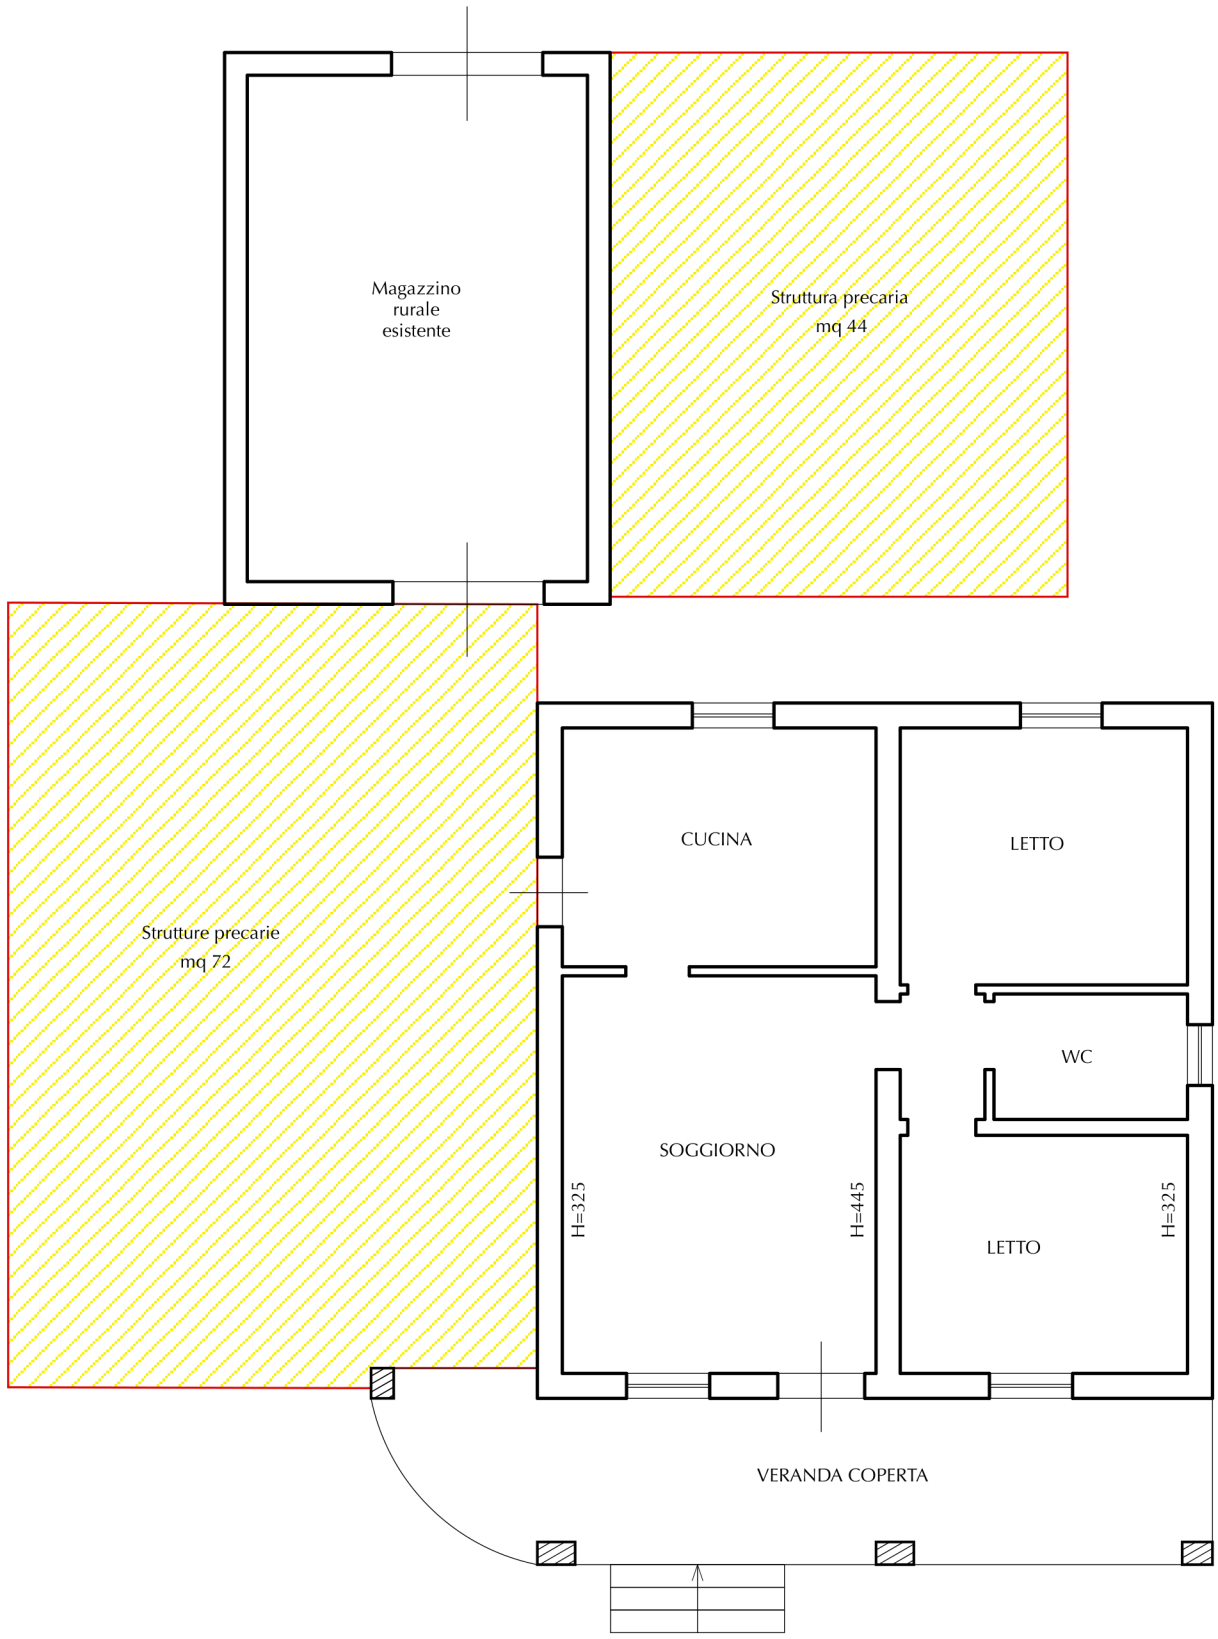


COMUNE DI PARTANNA (TP)
LOTTO 5
F.M. N. 75 PART. LLA N. 224

SCALA 1:100