Ultima planimetria in atti
Data presentazione: 27/02/2001 - Data: 25/04/2026 - n. T11048 - Richiedente: MLTFPP50M23H224Z
Totale schede: 1 - Formato di acquisizione: A3(297x420) - Formato stampa richiesto: A4(210x297)


MODULARIO F. rig. rend. 496

MINISTERO DELLE FINANZE
DIREZIONE GENERALE DEL CATASTO E DEI SS.TT.EE.

# CATASTO EDILIZIO URBANO (RDL 13-4-1939, n. 652)

MOD. AN (CEU)
LIRE 400

Planimetria di u.i.u. in Comune di FEROLETO DELLA CHIESA via BELLINI civ. 11

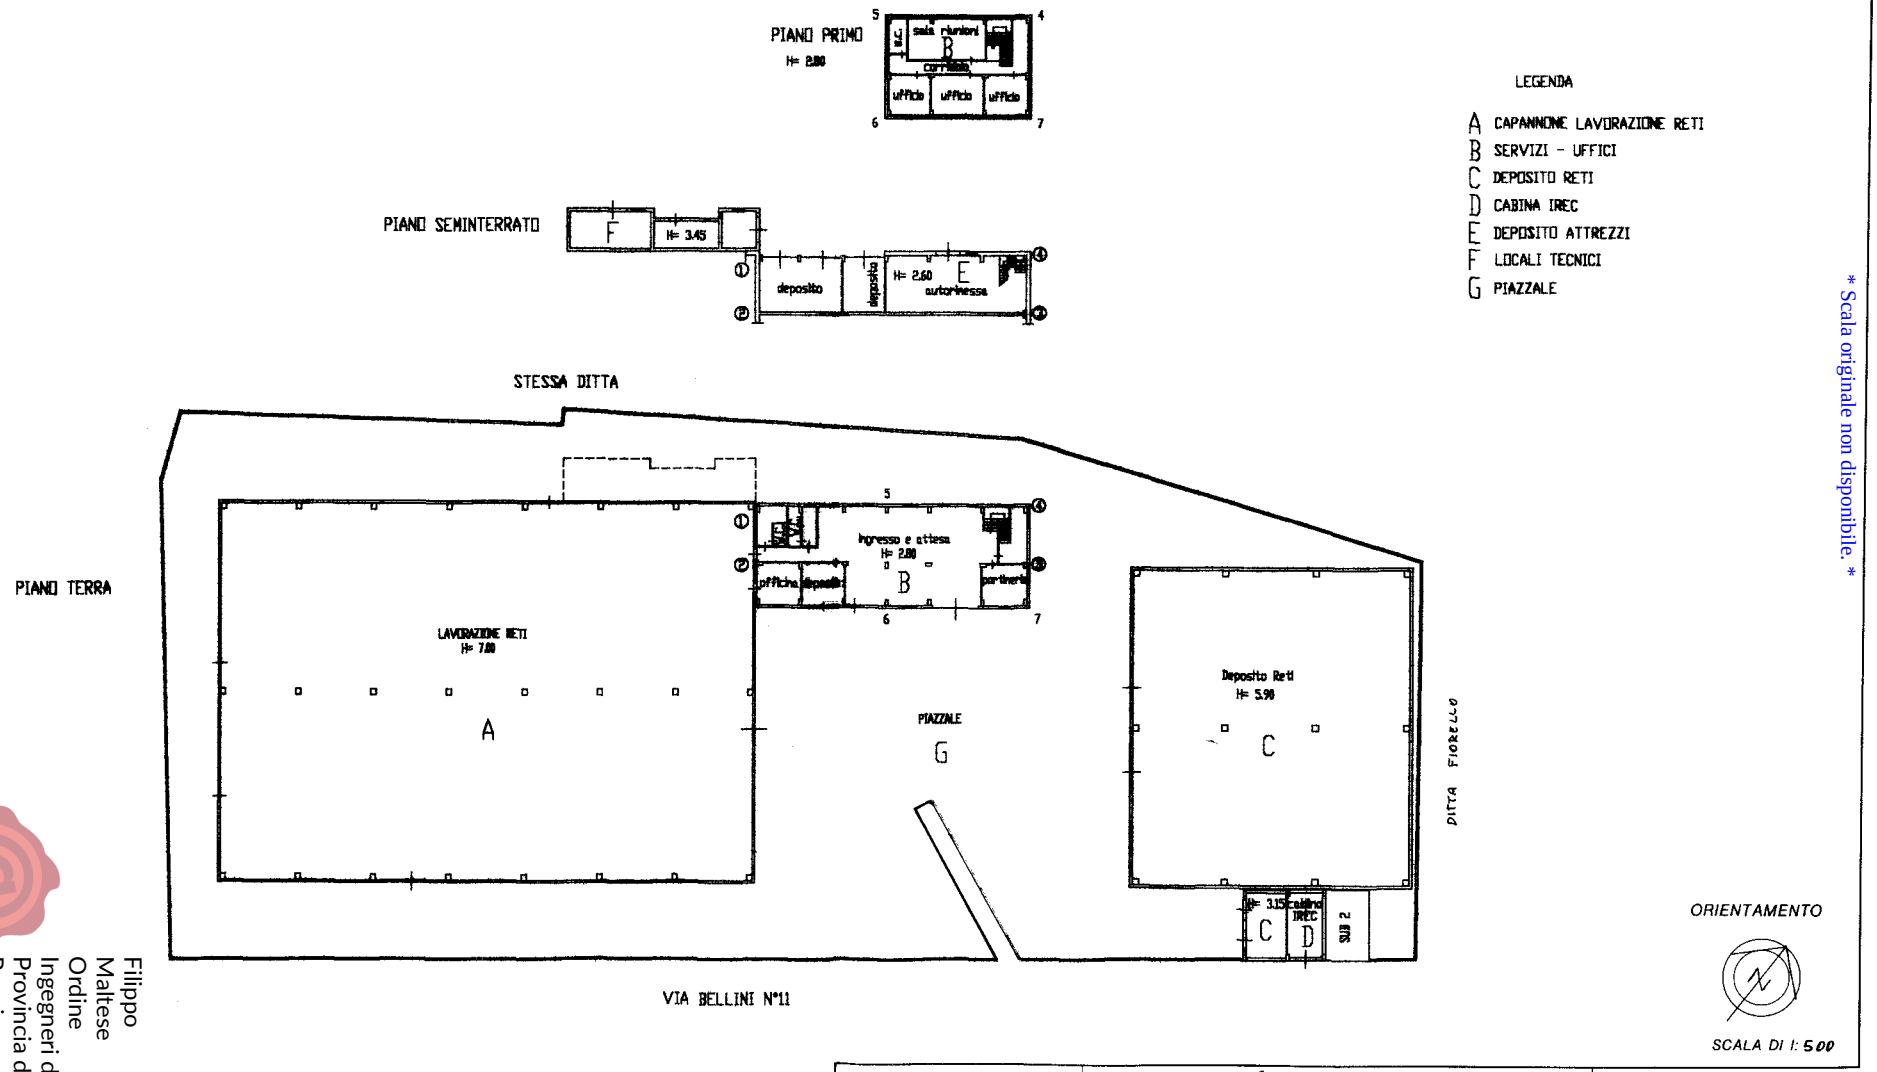


LEGENDA

A CAPANNONE LAVORAZIONE RETI
B SERVIZI - UFFICI
C DEPOSITO RETI
D CABINA IREC
E DEPOSITO ATTREZZI
F LOCALI TECNICI
G PIAZZALE

* Scala originale non disponibile. *

ORIENTAMENTO

SCALA DI 1: 500

Dichiarazione di N.C. ☐
Denuncia di variazione ☒

Identificativi catastali
F. 5
n. 694 sub. 1

Compilata dal GEOM. SEMINARA GIOVANNI
(Titolo, cognome e nome)

Iscritto all'albo de I GEOMETRI
della provincia di REGGIO CAL. n. 1276
data 16/02/2001 Firma

RISERVATO ALL'UFFICIO

Filippo Maltese Ordine Ingegneri della Provincia di Reggio Calabria Ingegnere 14.09.2026 11:30:09 GMT+02:00



Data presentazione: 27/02/2001 - Data: 25/04/2026 - n. T11048 - Richiedente: MLTFPP50M23H224Z