
PIANO SECONDO

AREA CORTILIZIA

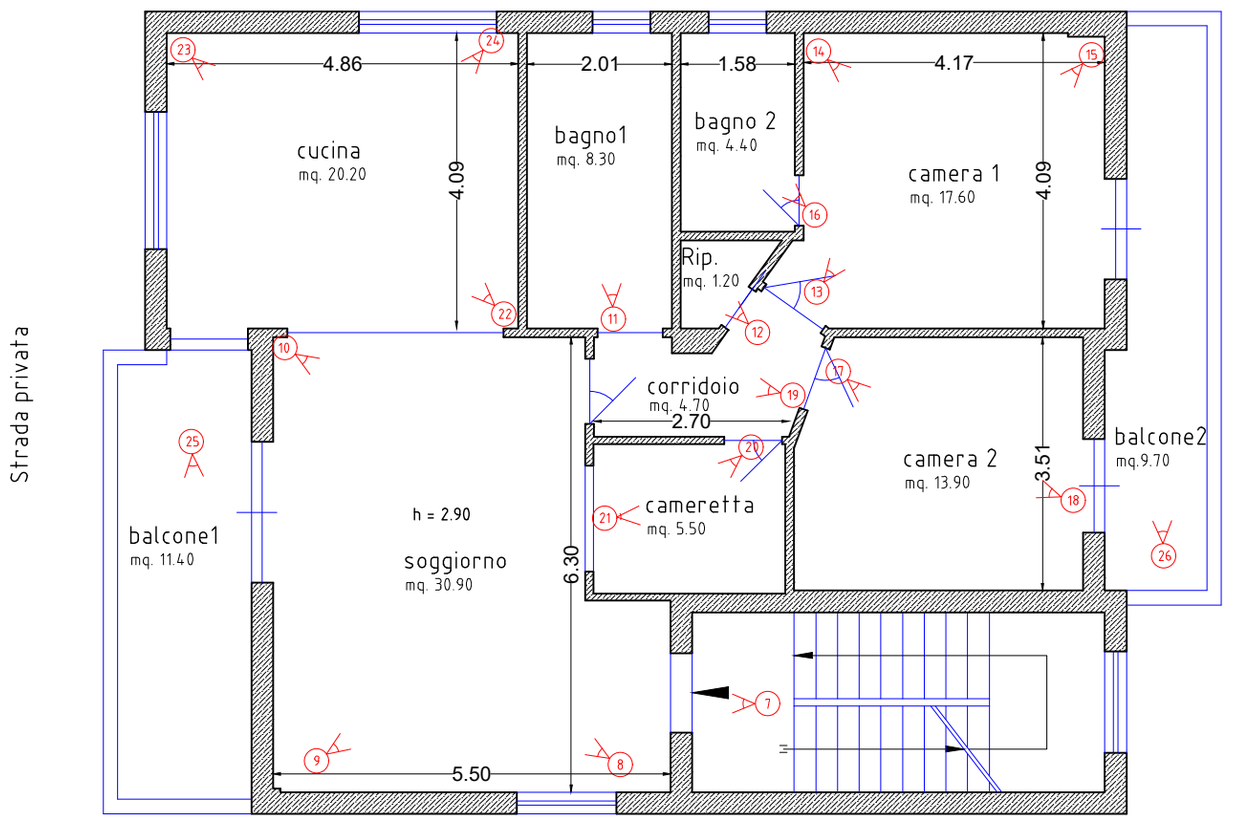

N		scala: 1: 100
		elaborato: RGE 330/2021
		PLANIMETRIA