

Ultima planimetria in atti
Data: 04/12/2025 - n. T155133 - Richiedente: Telematico
Totale schede: 1 - Formato di acquisizione: A3(297x420) - Formato stampa richiesto: A4(210x297) - Fattore di scala non utilizzabile


Agenzia delle Entrate
CATASTO FABBRICATI
Ufficio provinciale di Reggio Emilia

ELABORATO PLANIMETRICO	Compilato da: Incerti Massimo	Iscritto all'albo: Geometri	Prov. Reggio Emilia	N. 1536
Comune di Luzzara	Sezione:	Foglio: 38	Particella: 60	Protocollo n. RE0001063 del 12/01/2022
Dimostrazione grafica dei subalterni		Tipo Mappale n.	del	Scala 1 : 500

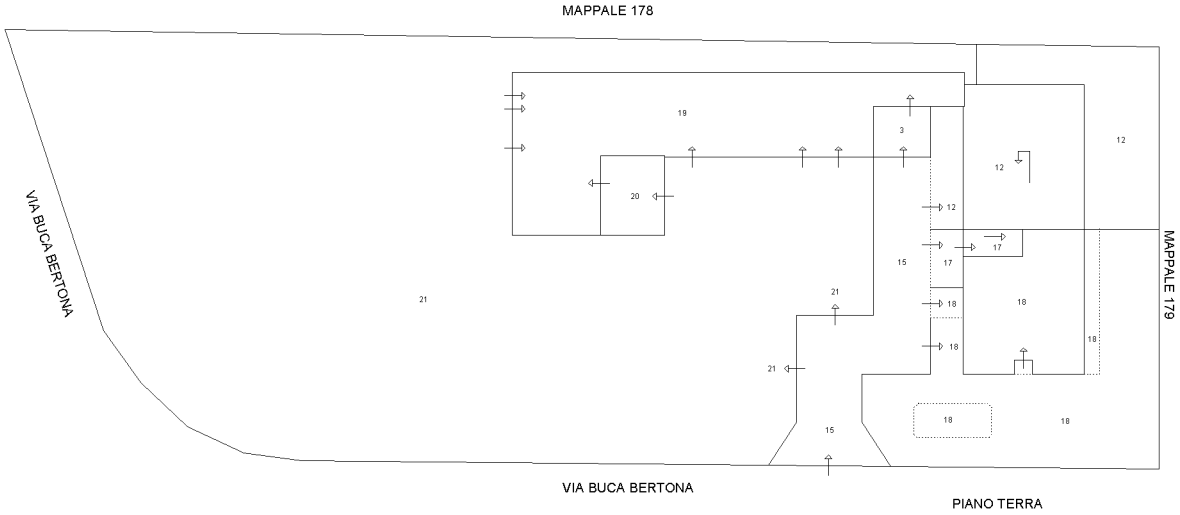

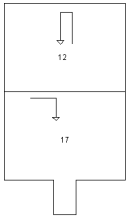

PIANO PRIMO

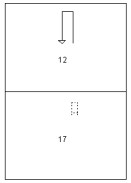

PIANO SECONDO
(sottotetto)



Data: 04/12/2025 - n. T155133 - Richiedente: Telematico