Data presentazione: 04/12/1998 - Data: 11/01/2026 - n. T11769 - Richiedente: MZZCRN73B53F952B

MODULARIO
F rig rend 497


MINISTERO DELLE FINANZE
DIPARTIMENTO DEL TERRITORIO

CATASTO EDILIZIO URBANO (RDL 13-4-1939, n. 652)

MOD. BN (CEU)

LIRE 500

Planimetria di u.i.u. in Comune di NOVARA via C.SO DELLA VITTORIA civ. 12

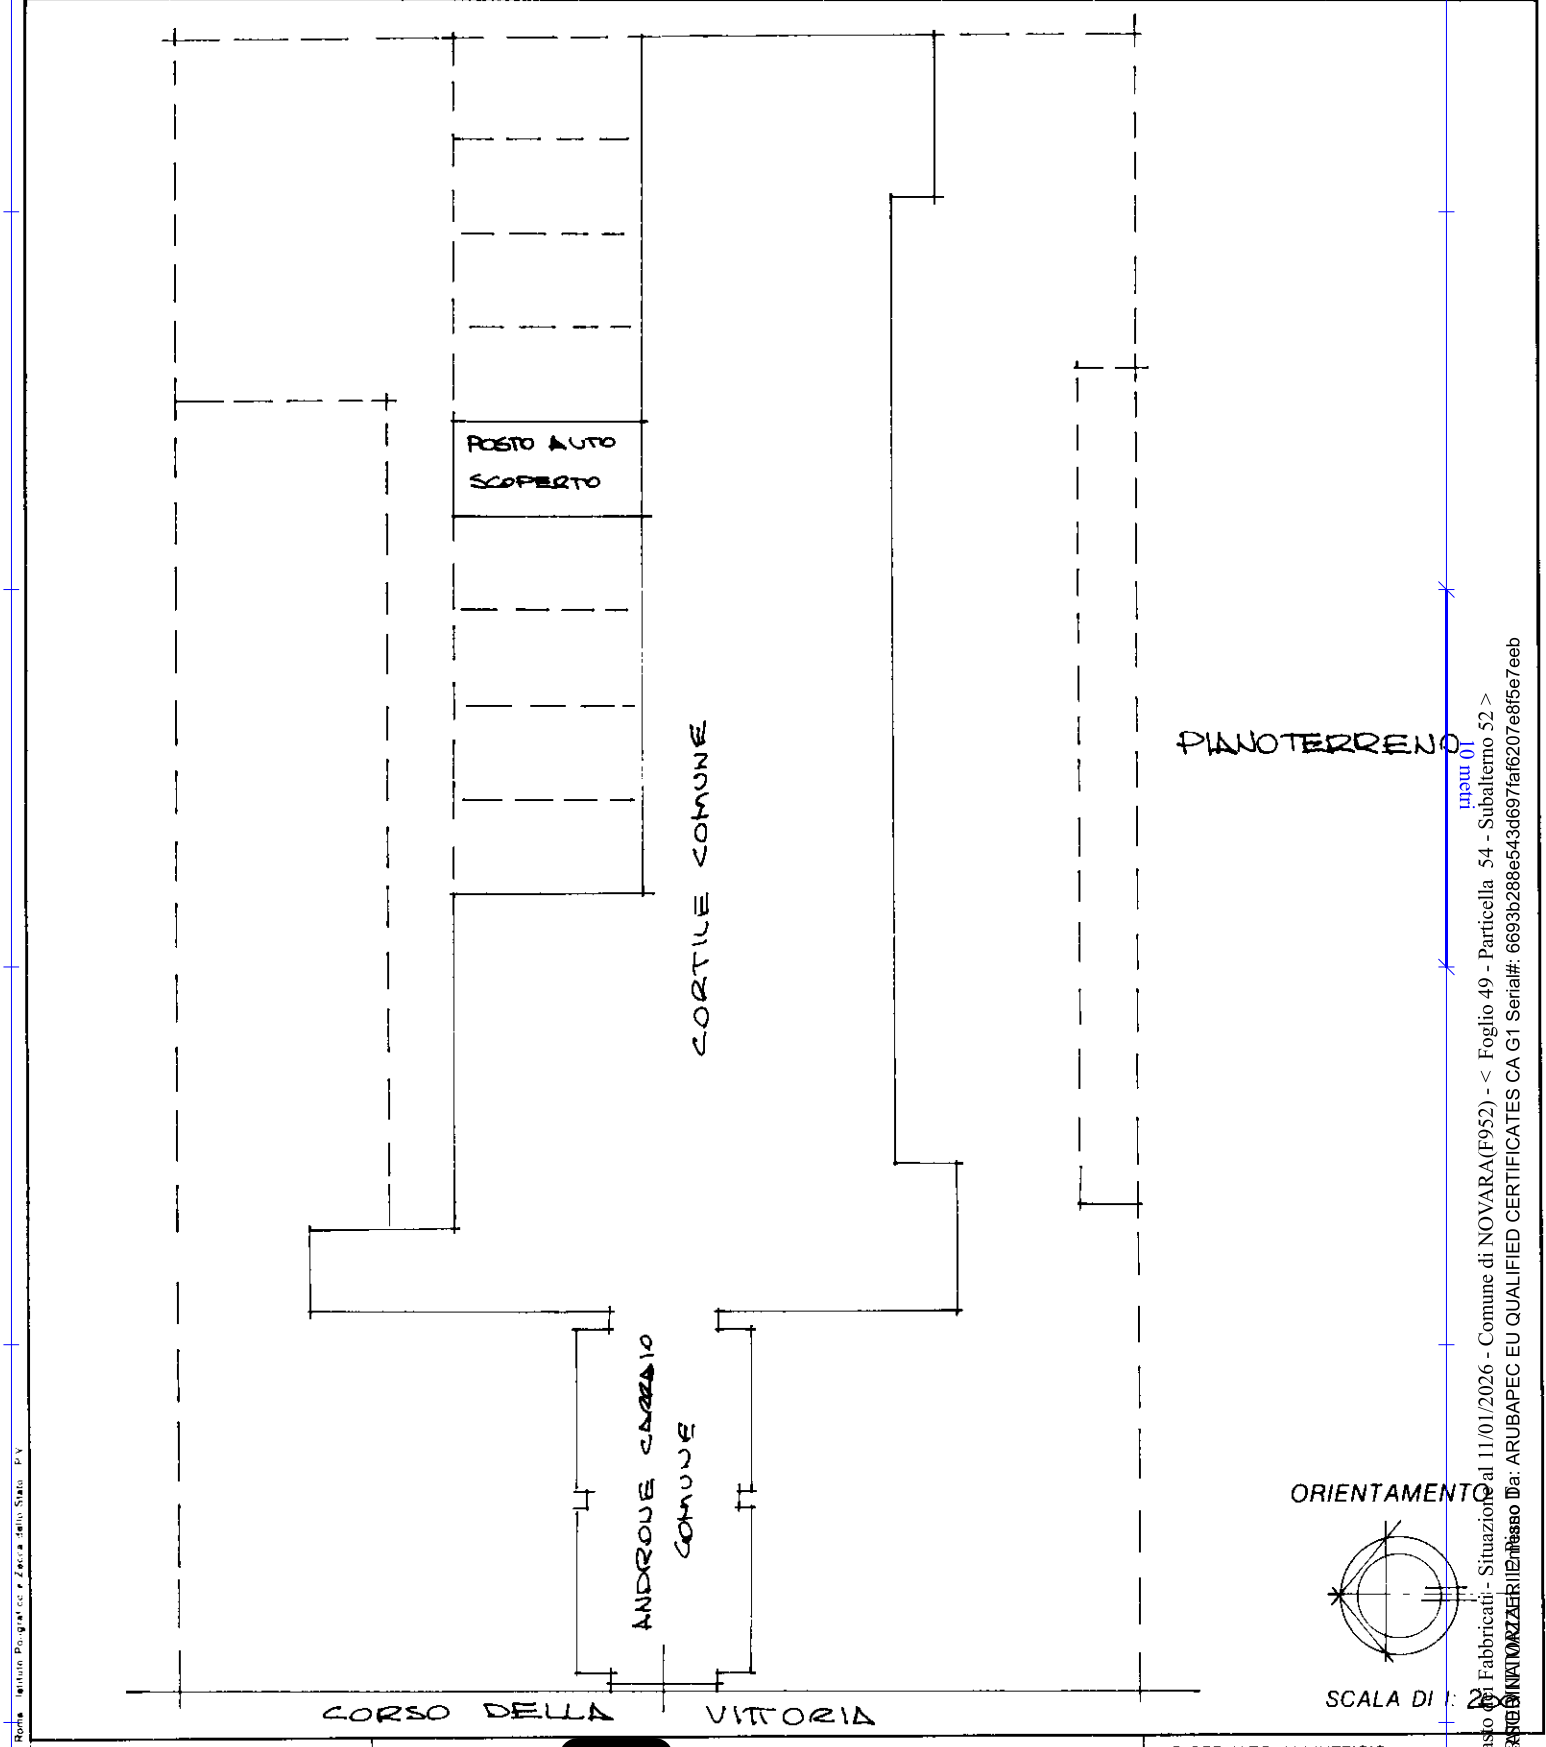

Dichiarazione di N.C. ☐
Denuncia di variazione ☒

Ultima planimetria in atti

Identificativi catastali: Sezione: CENTRO Foglio: 49 Particella: 54 Subalterno: 52
n. 54 sub. 52

Compilata dal [redacted]
(Titolo, cognome e nome)

Iscritto all'albo dei [redacted]
della provincia di NOVARA n. [redacted]

data 02/12/98 Firma [redacted]

RISERVATO ALL'UFFICIO

Catasto dei Fabbricati - Situazione al 11/01/2026 - Comune di NOVARA(F952) - < Foglio 49 - Particella 54 - Subalterno 52 >
Firmato Da: ARUBAPEC EU QUALIFIED CERTIFICATES CA G1 Serial#: 6693b288e543d697faf6207e8f5e7eeb
Firmato Da: CORTESINI LORENZO Emesso Da: ARUBAPEC EU QUALIFIED CERTIFICATES CA G1 Serial#: 2f1a7
Roma Istituto Poligrafico e Zecca dello Stato P.V.

Data presentazione: 04/12/1998 - Data: 11/01/2026 - n. T11769 - Richiedente: MZZCRN73B53F952B
Totale schede: 1 - Formato di acquisizione: A4(210x297) - Formato stampa richiesto: A4(210x297)