Agenzia del Territorio
CATASTO FABBRICATI
Ufficio Provinciale di
Catania

Dichiarazione protocollo n. CT0402633 del 13/11/2012

Planimetria di u.i.u. in Comune di Acireale


Via Dei Maceratoi civ. 1


Identificativi Catastali:
Sezione:
Foglio: 71
Particella: 833
Subalterno: 5

Compilata da:
[redacted]
Iscritto all'albo:
Geometri
Prov. Catania N. 3253

Scheda n. 1 Scala 1:200

PIANO CANTINATO

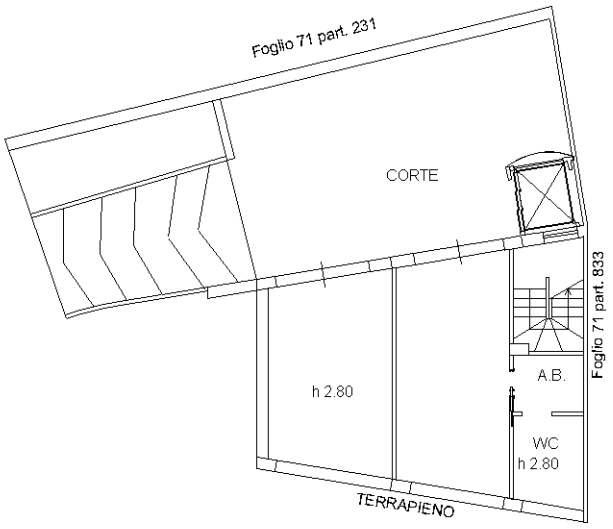

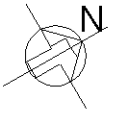

10 mm

Catasto dei Fabbricati - Situazione al 08/04/2026 - Comune di ACIREALE(A028) - < Foglio 71 - Particella 833 - Subalterno 5 >
VIA DEI MACERATOI n. 1 Piano S1

Ultima planimetria in atti