

PIANTA DELLE DIFFORMITA' URBANISTICHE
Appartamento sito in Acireale (Ct) - fraz. Capo Mulini
Via Garitta n.38, Piano T - in catasto al Fg. 72 - p.lla 172 - sub. 18

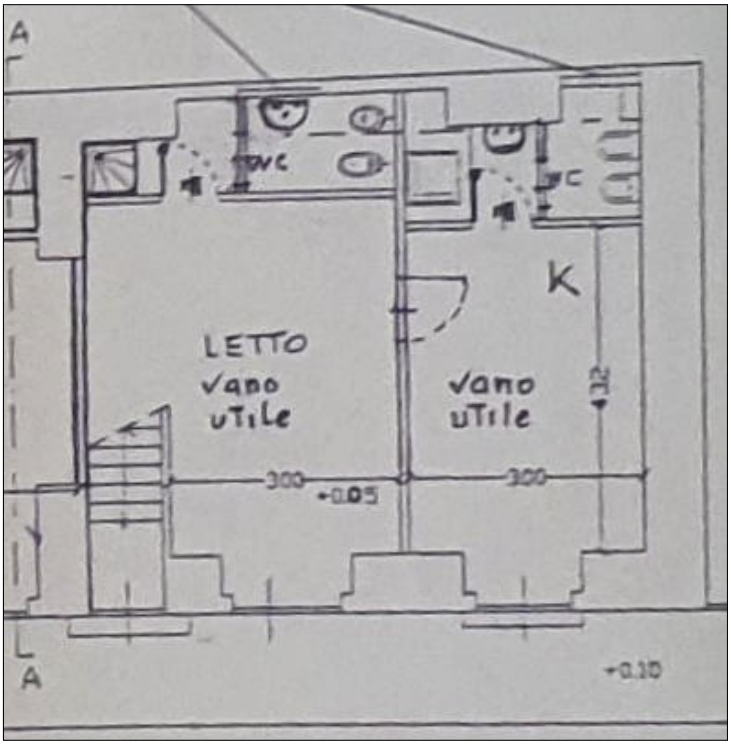

Grafici autorizzati con C.E. in Sanatoria n.63 del 07/10/2004

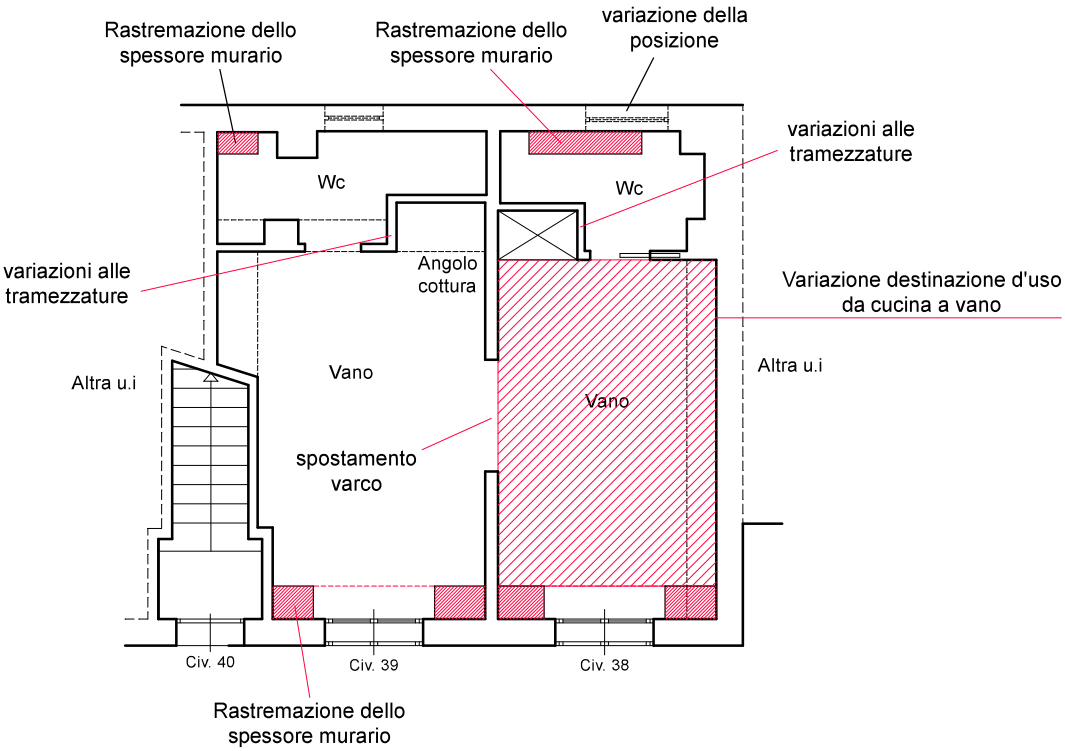

VIA GARITTA

Pianta delle difformità

Piano Terra - Scala 1:100

N