Agenzia del Territorio
CATASTO FABBRICATI
Ufficio Provinciale di
Milano

Dichiarazione protocollo n. MI0394549 del 16/05/2005

Planimetria di u.i.u. in Comune di Agrate Brianza

Via Don Luigi Cantini civ. 22


Identificativi Catastali:
Sezione:
Foglio: 20
Particella: 782
Subalterno: 6

Compilata da:
Giuliani Paolo

Iscritto all'albo:
Geometri

Prov. Milano N. 7820

Scheda n. 1 Scala 1:200

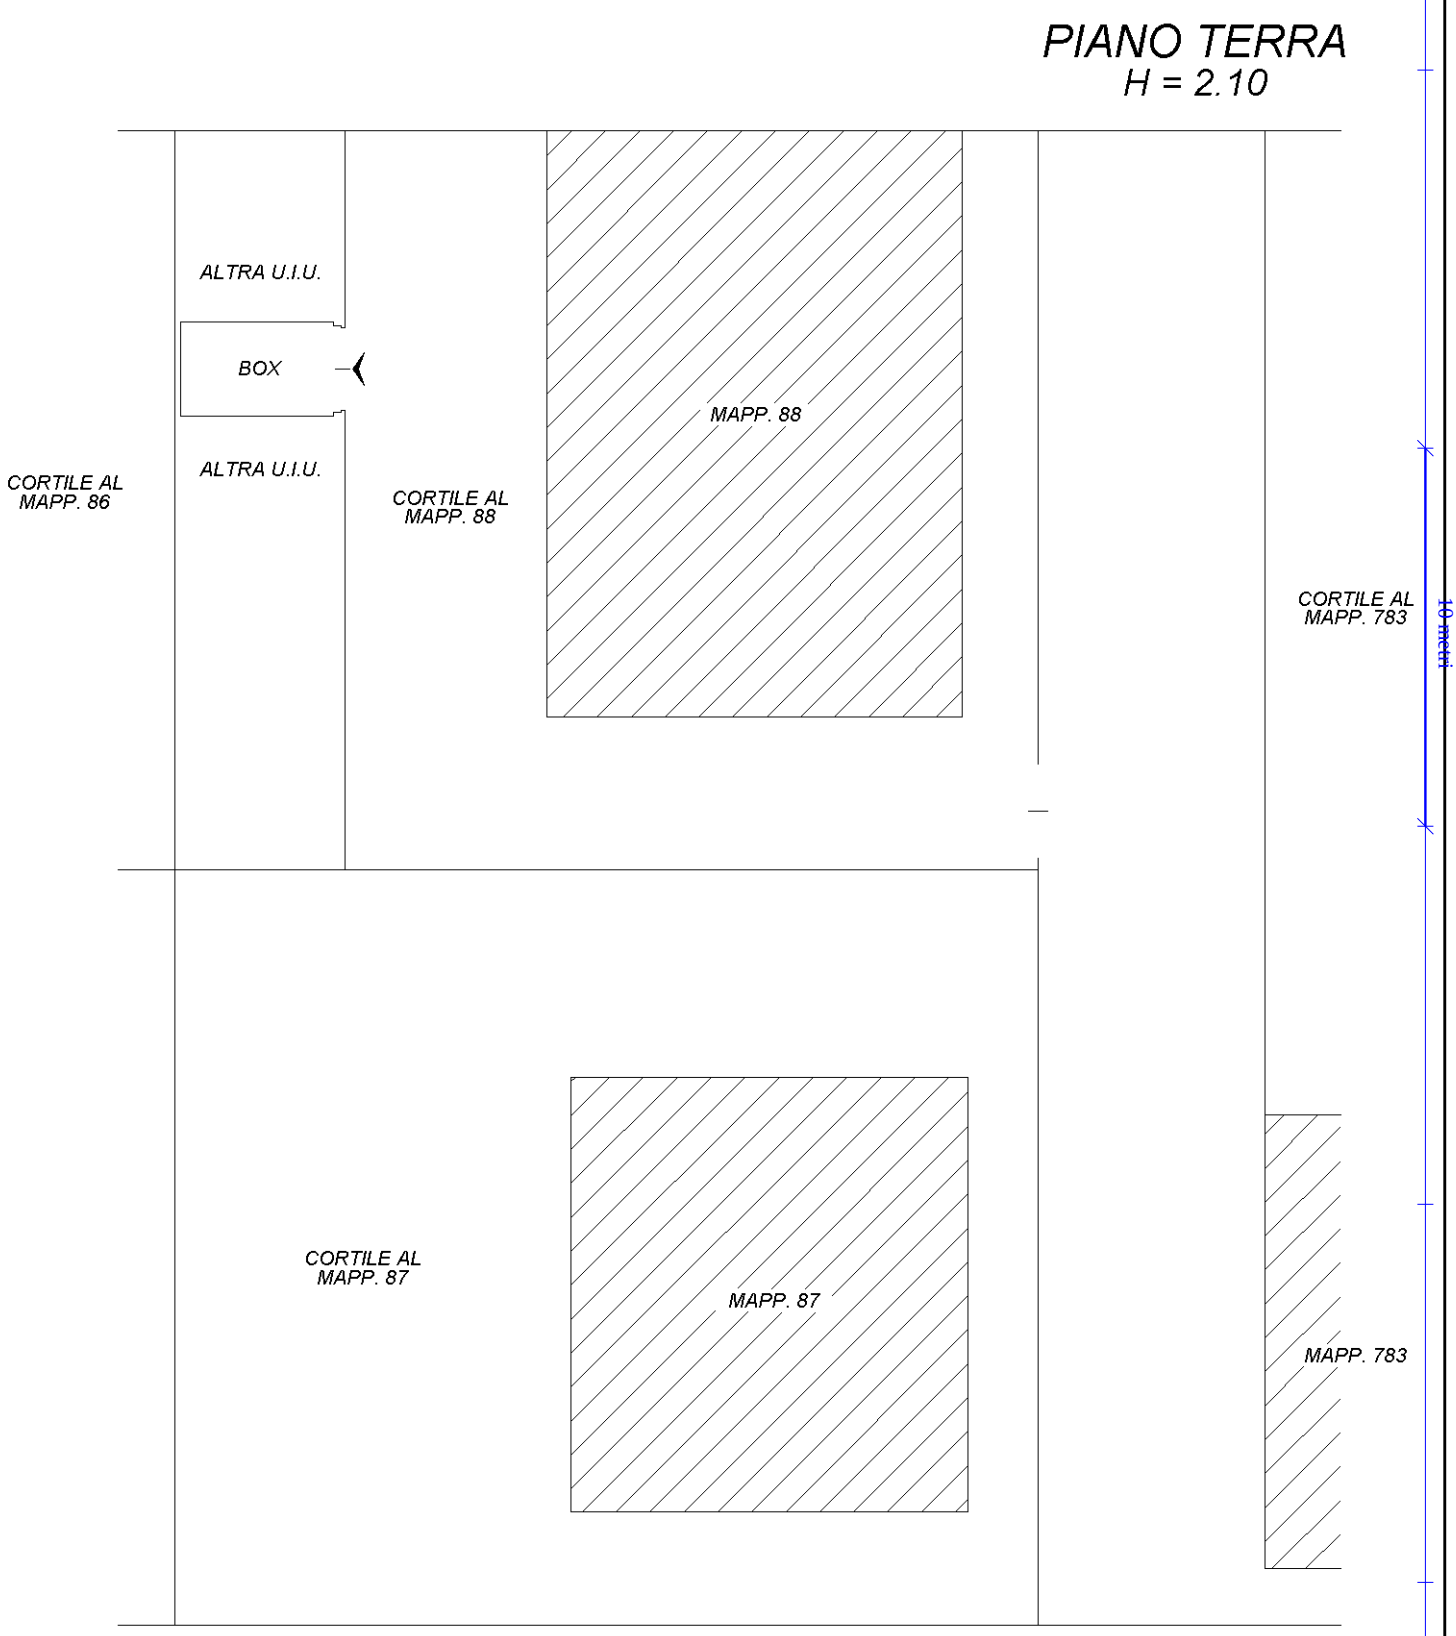

Ultima planimetria in atti

Catasto dei Fabbricati - Situazione al 09/04/2026 - Comune di AGRATE BRIANZA(A087) - < Foglio 20 - Particella 782 - Subalterno 6 >
VIA DON LUIGI CANTINI n. 22 Piano T