All. C

MODULARIO F. rig. rend. 496


MINISTERO DELLE FINANZE
DIREZIONE GENERALE DEL CATASTO E DEI SS.TT.EE.

CATASTO EDILIZIO URBANO (RDL 13-4-1939, n. 652)


MOD. AN (CEU)

LIRE 750


Planimetria di u.i.u. in Comune di Corciano via Loc. Colforcone civ.

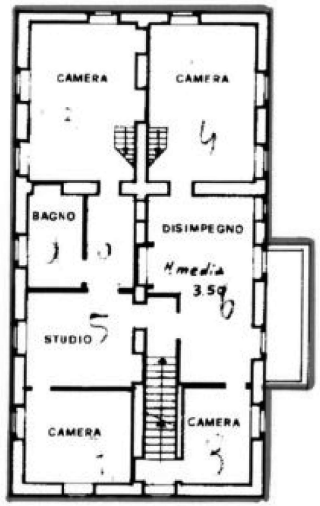

PIANO PRIMO

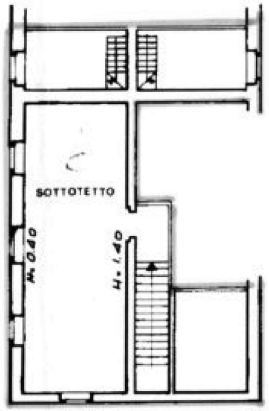


PIANO SOTTOTETTO

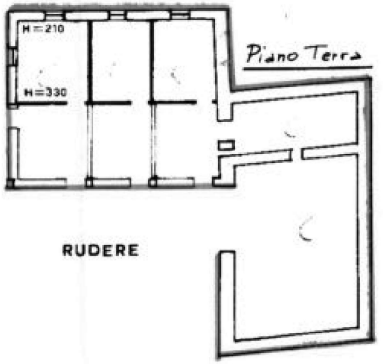

RUDERE

RIMESSA ATTREZZI

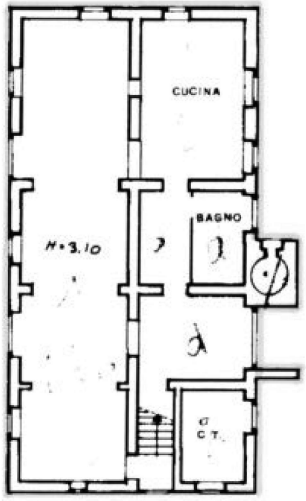

PIANO TERRA

ORIENTAMENTO

N

SCALA DI 1 : 200

Dichiarazione di N.C. ☐
Denuncia di variazione ☒


Compilata da: Geom. Mezzasoma Marco
(cognome e nome)

RISERVATO ALL'UFFICIO

1405

Data presentazione: 15/03/1995 - Data: 05/01/2026 - n. T13874 - Richiedente: TRPLGL61L28A835A

Firmato Da: TRIPPETTA LUIGI Emesso Da: NAMIRIAL CA FIRMA QUALIFICATA Serial#: 3743a416895abb72

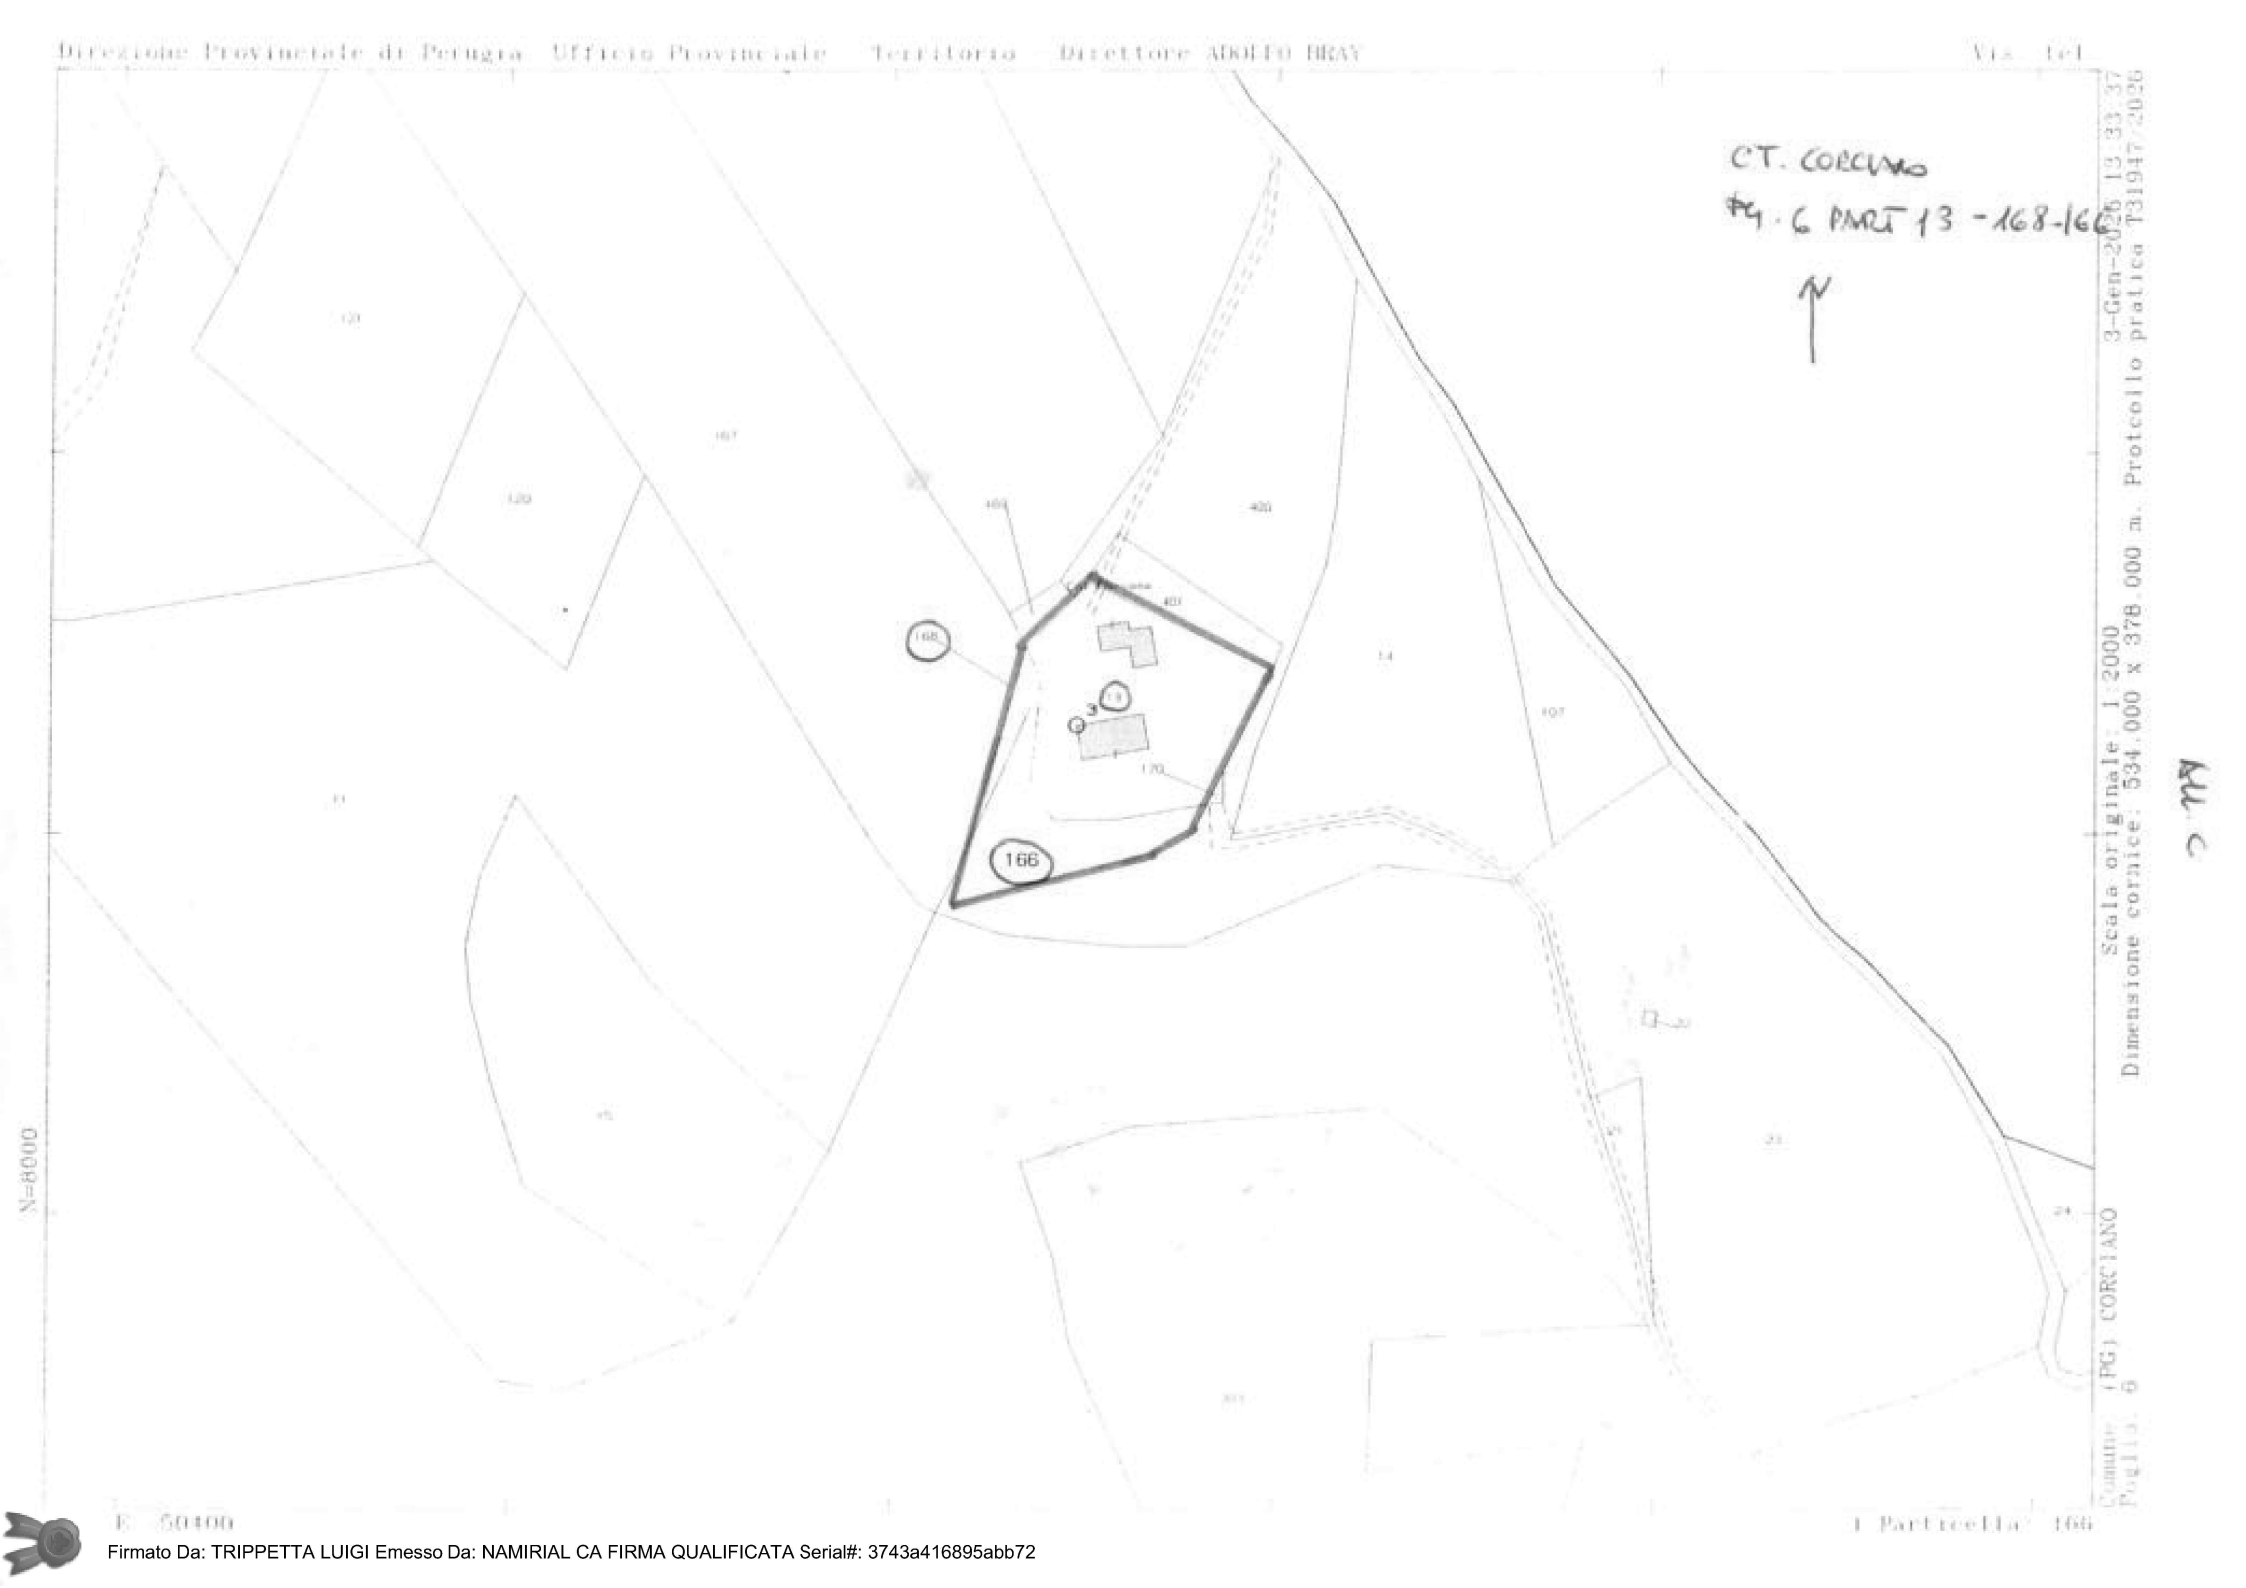

Firmato Da: TRIPPETTA LUIGI Emesso Da: NAMIRIAL CA FIRMA QUALIFICATA Serial#: 3743a416895abb72