Agenzia del Territorio
CATASTO FABBRICATI
Ufficio Provinciale di
Varese

Dichiarazione protocollo n. VA0154981 del 19/05/2009

Planimetria di u.i.u. in Comune di Fagnano Olona

Via Antonio Rosmini civ. 7


Identificativi Catastali:
Sezione:
Foglio: 16
Particella: 31
Subalterno: 505

Compilata da:
Ferrario Giorgio


Iscritto all'albo:
Geometri

Prov. Como N. 2631

Scheda n. 1 Scala 1: 200

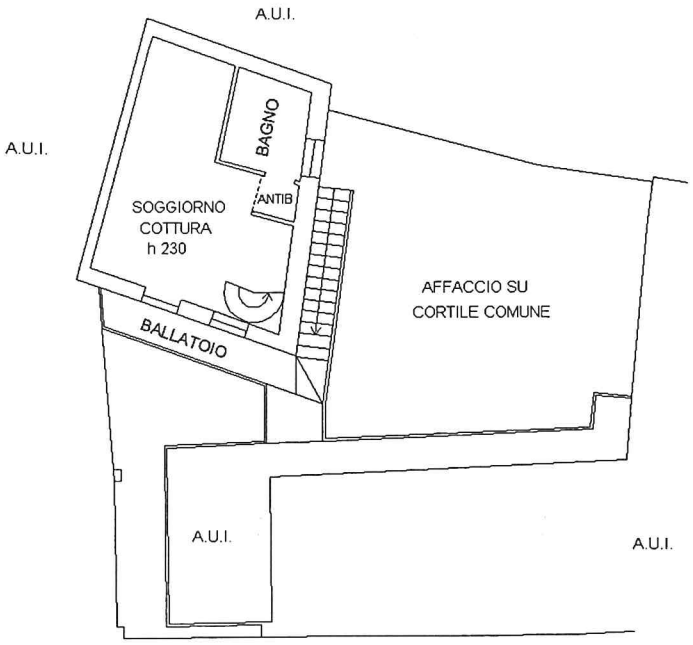

PIANO PRIMO

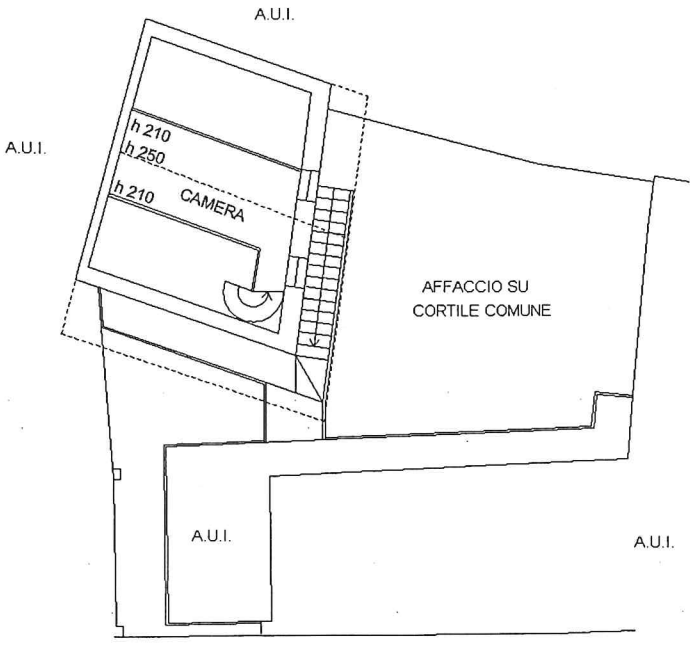

PIANO SECONDO

NORD

Catasto dei Fabbricati - Situazione al 05/03/2026 - Comune di FAGNANO OLONA(D467) - < Foglio 12 - Particella 31 - Subalterno 505 >

Unità 01

tima planimetria in atti

ta: 05/03/2026 - n. T134357 - Richiedente: 530f0820

tale schede: 1 - Formato di acquisizione: A4(210x297) - Formato stampa richiesto: A4(210x297)