Agenzia del Territorio
CATASTO FABBRICATI
Ufficio Provinciale di
Varese


Dichiarazione protocollo n. VA0154981 del 19/05/2009

Planimetria di u.i.u. in Comune di Fagnano Olona

Via Antonio Rosmini civ. 7

Identificativi Catastali:	Compilata da:
Sezione:	Ferrario Giorgio
Foglio: 16	Iscritto all'albo: Geometri
Particella: 31	
Subalterno: 504	Prov. Como N. 2631

Scheda n. 1 Scala 1:200

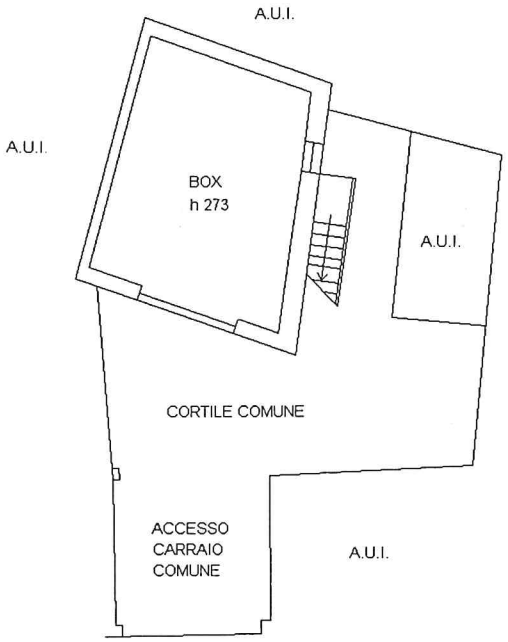

PIANO TERRA

NORD

Catasto dei Fabbricati - Situazione al 05/03/2026 - Comune di FAGNANO OLONA(D467) - < Foglio 12 - Particella 31 - Subalterno 504 >

Ultima planimetria in atti

Data: 05/03/2026 - n. T134356 - Richiedente:

Totale schede: 1 - Formato di acquisizione: A4(210x297) - Formato stampa richiesto: A4(210x297)