

PIANTA DELLE DIFFORMITA' URBANISTICHE
Appartamento sito in Acireale (Ct) - fraz. Capo Mulini
Via Garitta n.40, Piano T-1 - in catasto al Fg. 72 - p.lla 172 - sub. 45

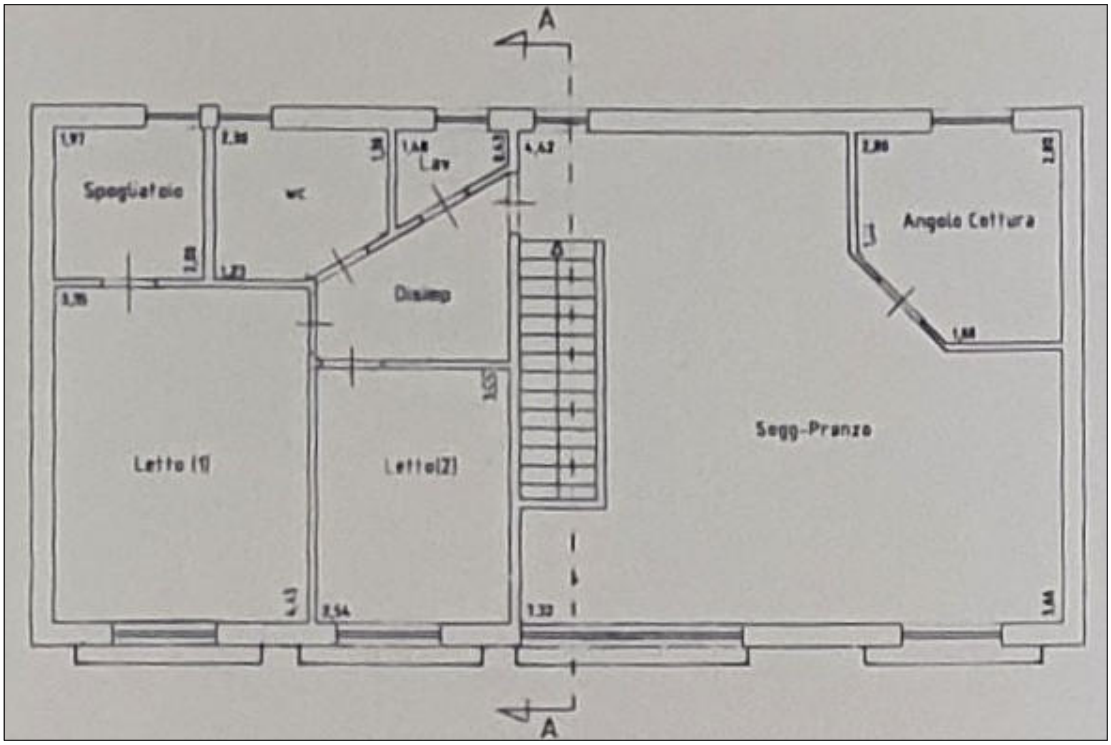

Grafici autorizzati con C.E. n.85 del 13/09/2007

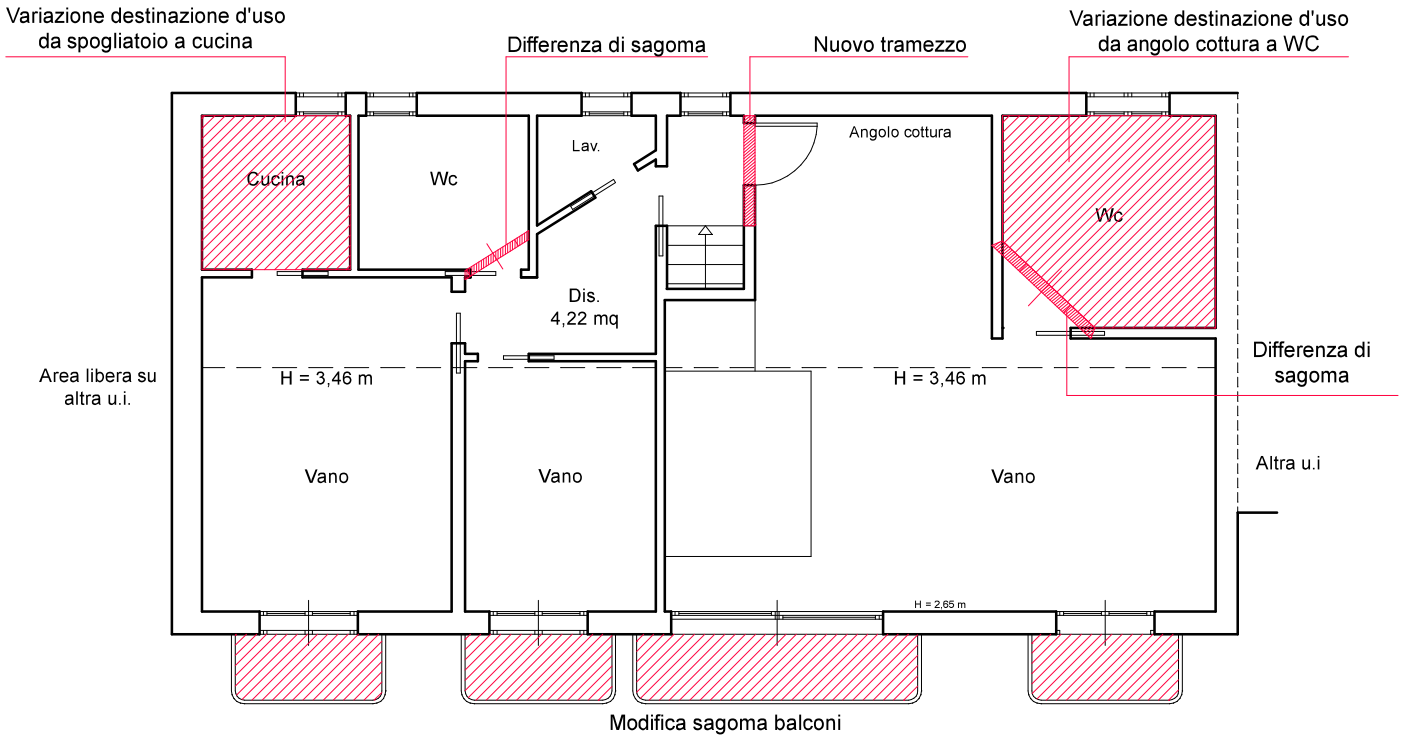

VIA GARITTA

Pianta delle difformità

Piano Primo - Scala 1:100

N